

COMUNE DI GUBBIO



PROVINCIA DI PERUGIA

NATURA DELL'OPERA:

PROGETTO ESECUTIVO
RIQUALIFICAZIONE NIDO VIA L. DA VINCI
 - C.I.G. ZF0278469F -

RIF. CATASTALE: N.C.T. COMUNE DI GUBBIO
 FG. 194 - PART.LLA 84

OGGETTO:

RIQUALIFICAZIONE FUNZIONALE ED ESTETICA
 EDIFICIO COMUNALE DI VIA L. DA VINCI
 PER REALIZZAZIONE POLO PER SERVIZI EDUCATIVI PRIMA INFANZIA

COMMITTENZA

COMUNE DI GUBBIO
 PIAZZA GRANDE, 9
 06024 - GUBBIO (PG)

PROGETTAZIONE ESECUTIVA

B&T engineering Piazza Giuseppe Garibaldi, 10
 06034 Foligno (PG) ITALY
 E.mail: info@bteng.it, bt.studio@libero.it - Tel./Fax 0742.480852
 Dott.Ing. Marcello Bettini
 E.mail: marcello.bettini@bteng.it - Cell.: +39 347.1924561
 Dott.Ing. Luca Tonti
 E.mail: luca.tonti@bteng.it - Cell.: +39 347.9369014

STATO PROGETTO

- Planimetria sovrapposizione
 stato demolizione - stato rifacimento
 - Planimetria stato di progetto


TAVOLA

02)

SCALA

1 : 100



REV.	DEL.	OGGETTO	APPROVATO

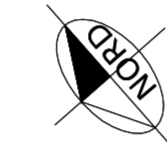

Legenda
 — stato demolizione
 — stato rifacimento

VASCA
ACQUE NERE

PLANIMETRIA PIANO TERRA
STATO DEMOLIZIONE - STATO RIFACIMENTO
 Scala 1:100

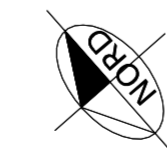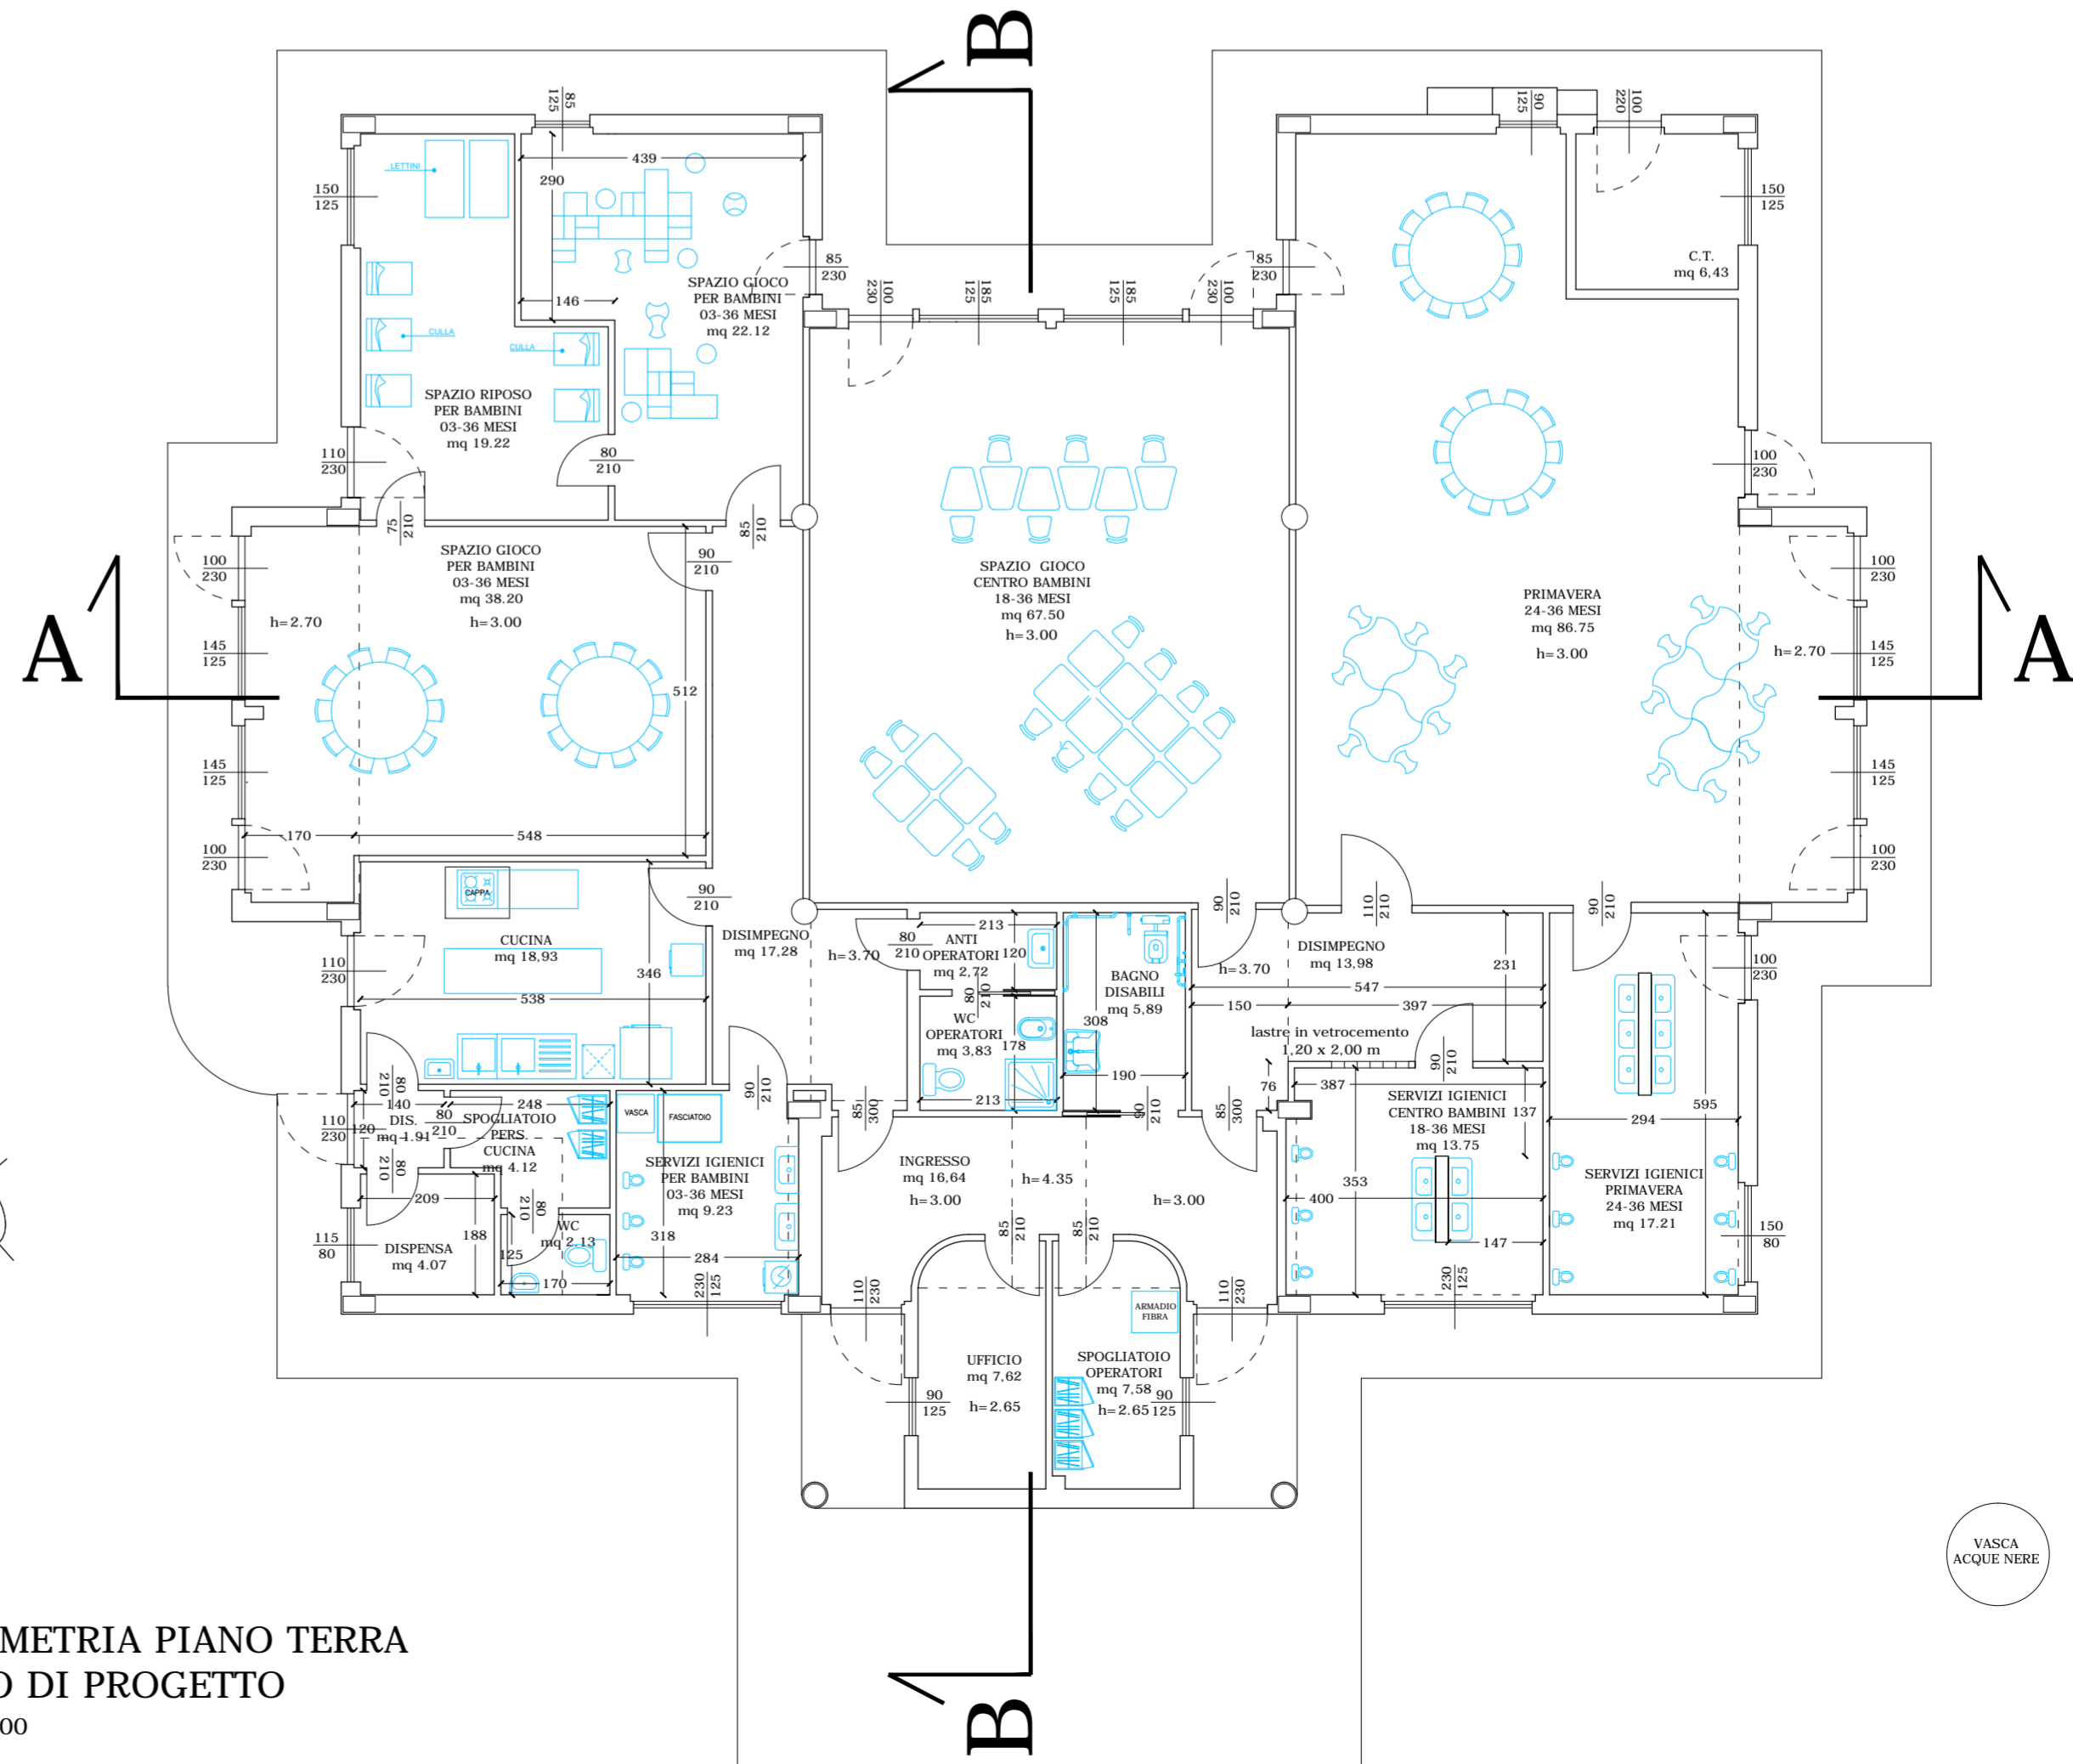

VASCA
ACQUE NERE

PLANIMETRIA PIANO TERRA
STATO DI PROGETTO
 Scala 1:100