



COMUNE DI GUBBIO

PIANO ATTUATIVO n. 24

arII 36 - VARIANTE n. 01



MACROAREA DI GUBBIO OVEST

-programma urbanistico definitivo-

GRUPPO DI LAVORO

IL PROGETTISTA

Ing. Francesco Pes

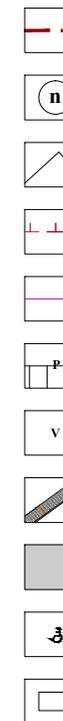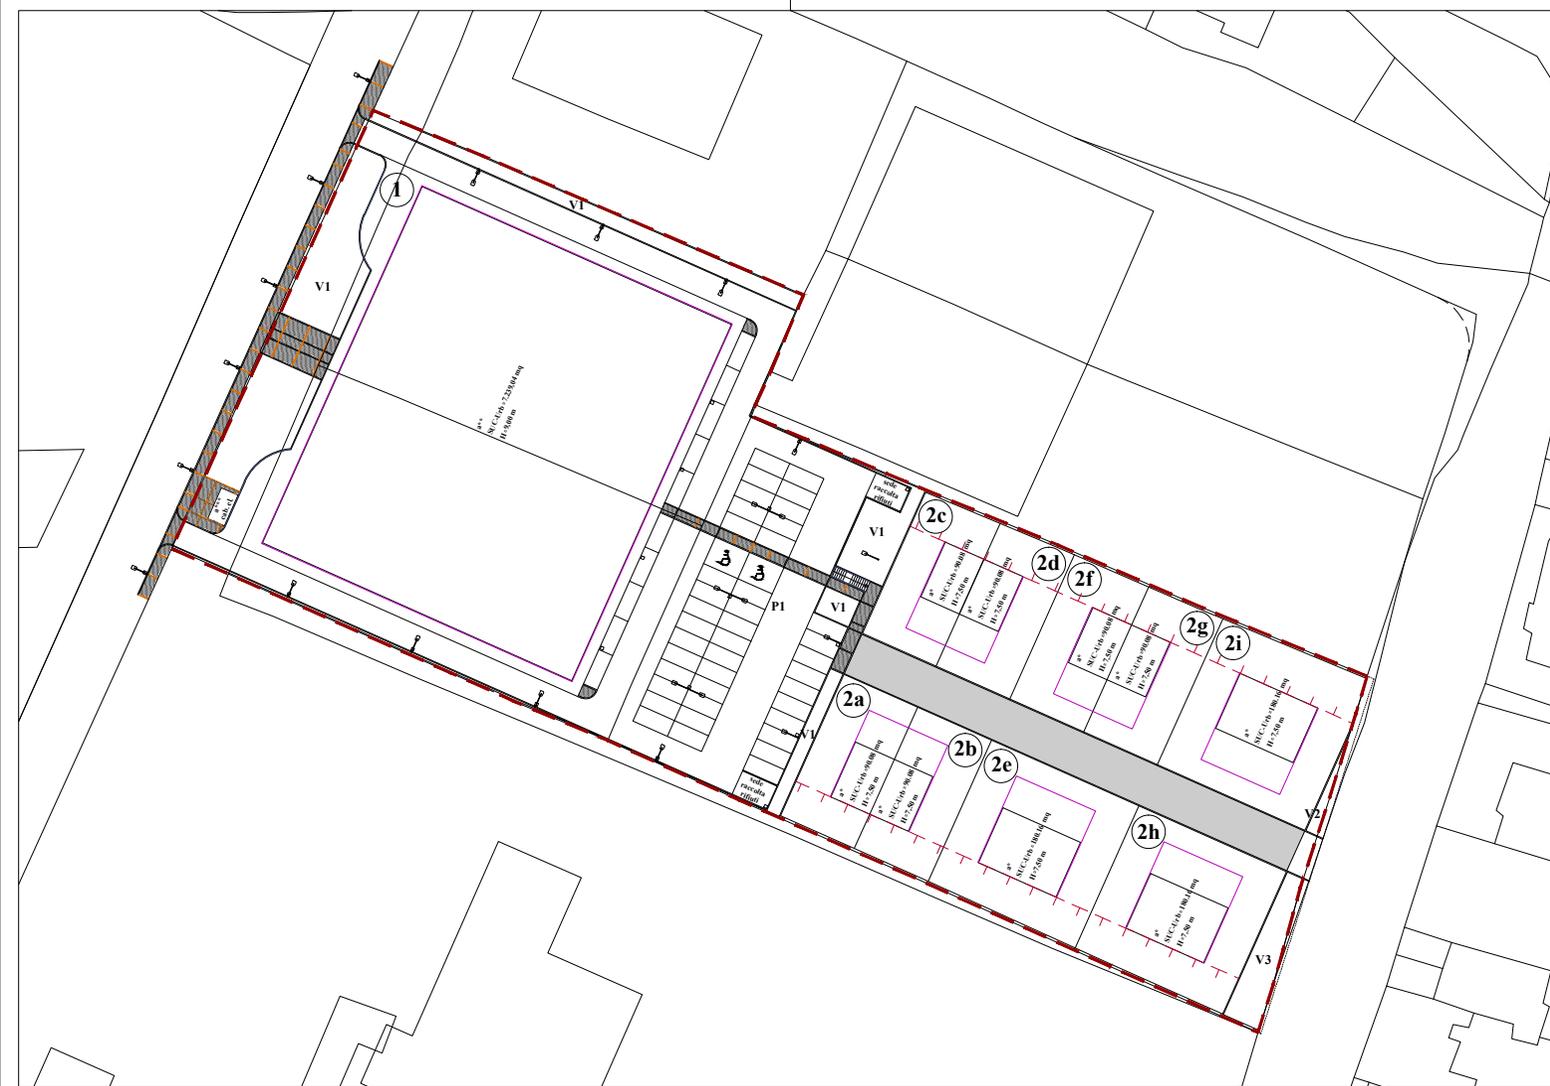

Limite del piano attuativo

Superficie fondiaria (SF)

Edifici previsti

Allineamento (A)

Fili fabbricativi

Aree per parcheggi

Spazi pubblici attrezzati a parco

Percorsi pedonali

Strada privata

Posto auto per portatore di handicap

Cabina elettrica MT

Tav.	Oggetto	Data	Scala
04	Planimetria generale	Maggio 2012	1:500