



SCHEMA DI LOTTIZZAZIONE APPROVATO ALL'ORIGINE

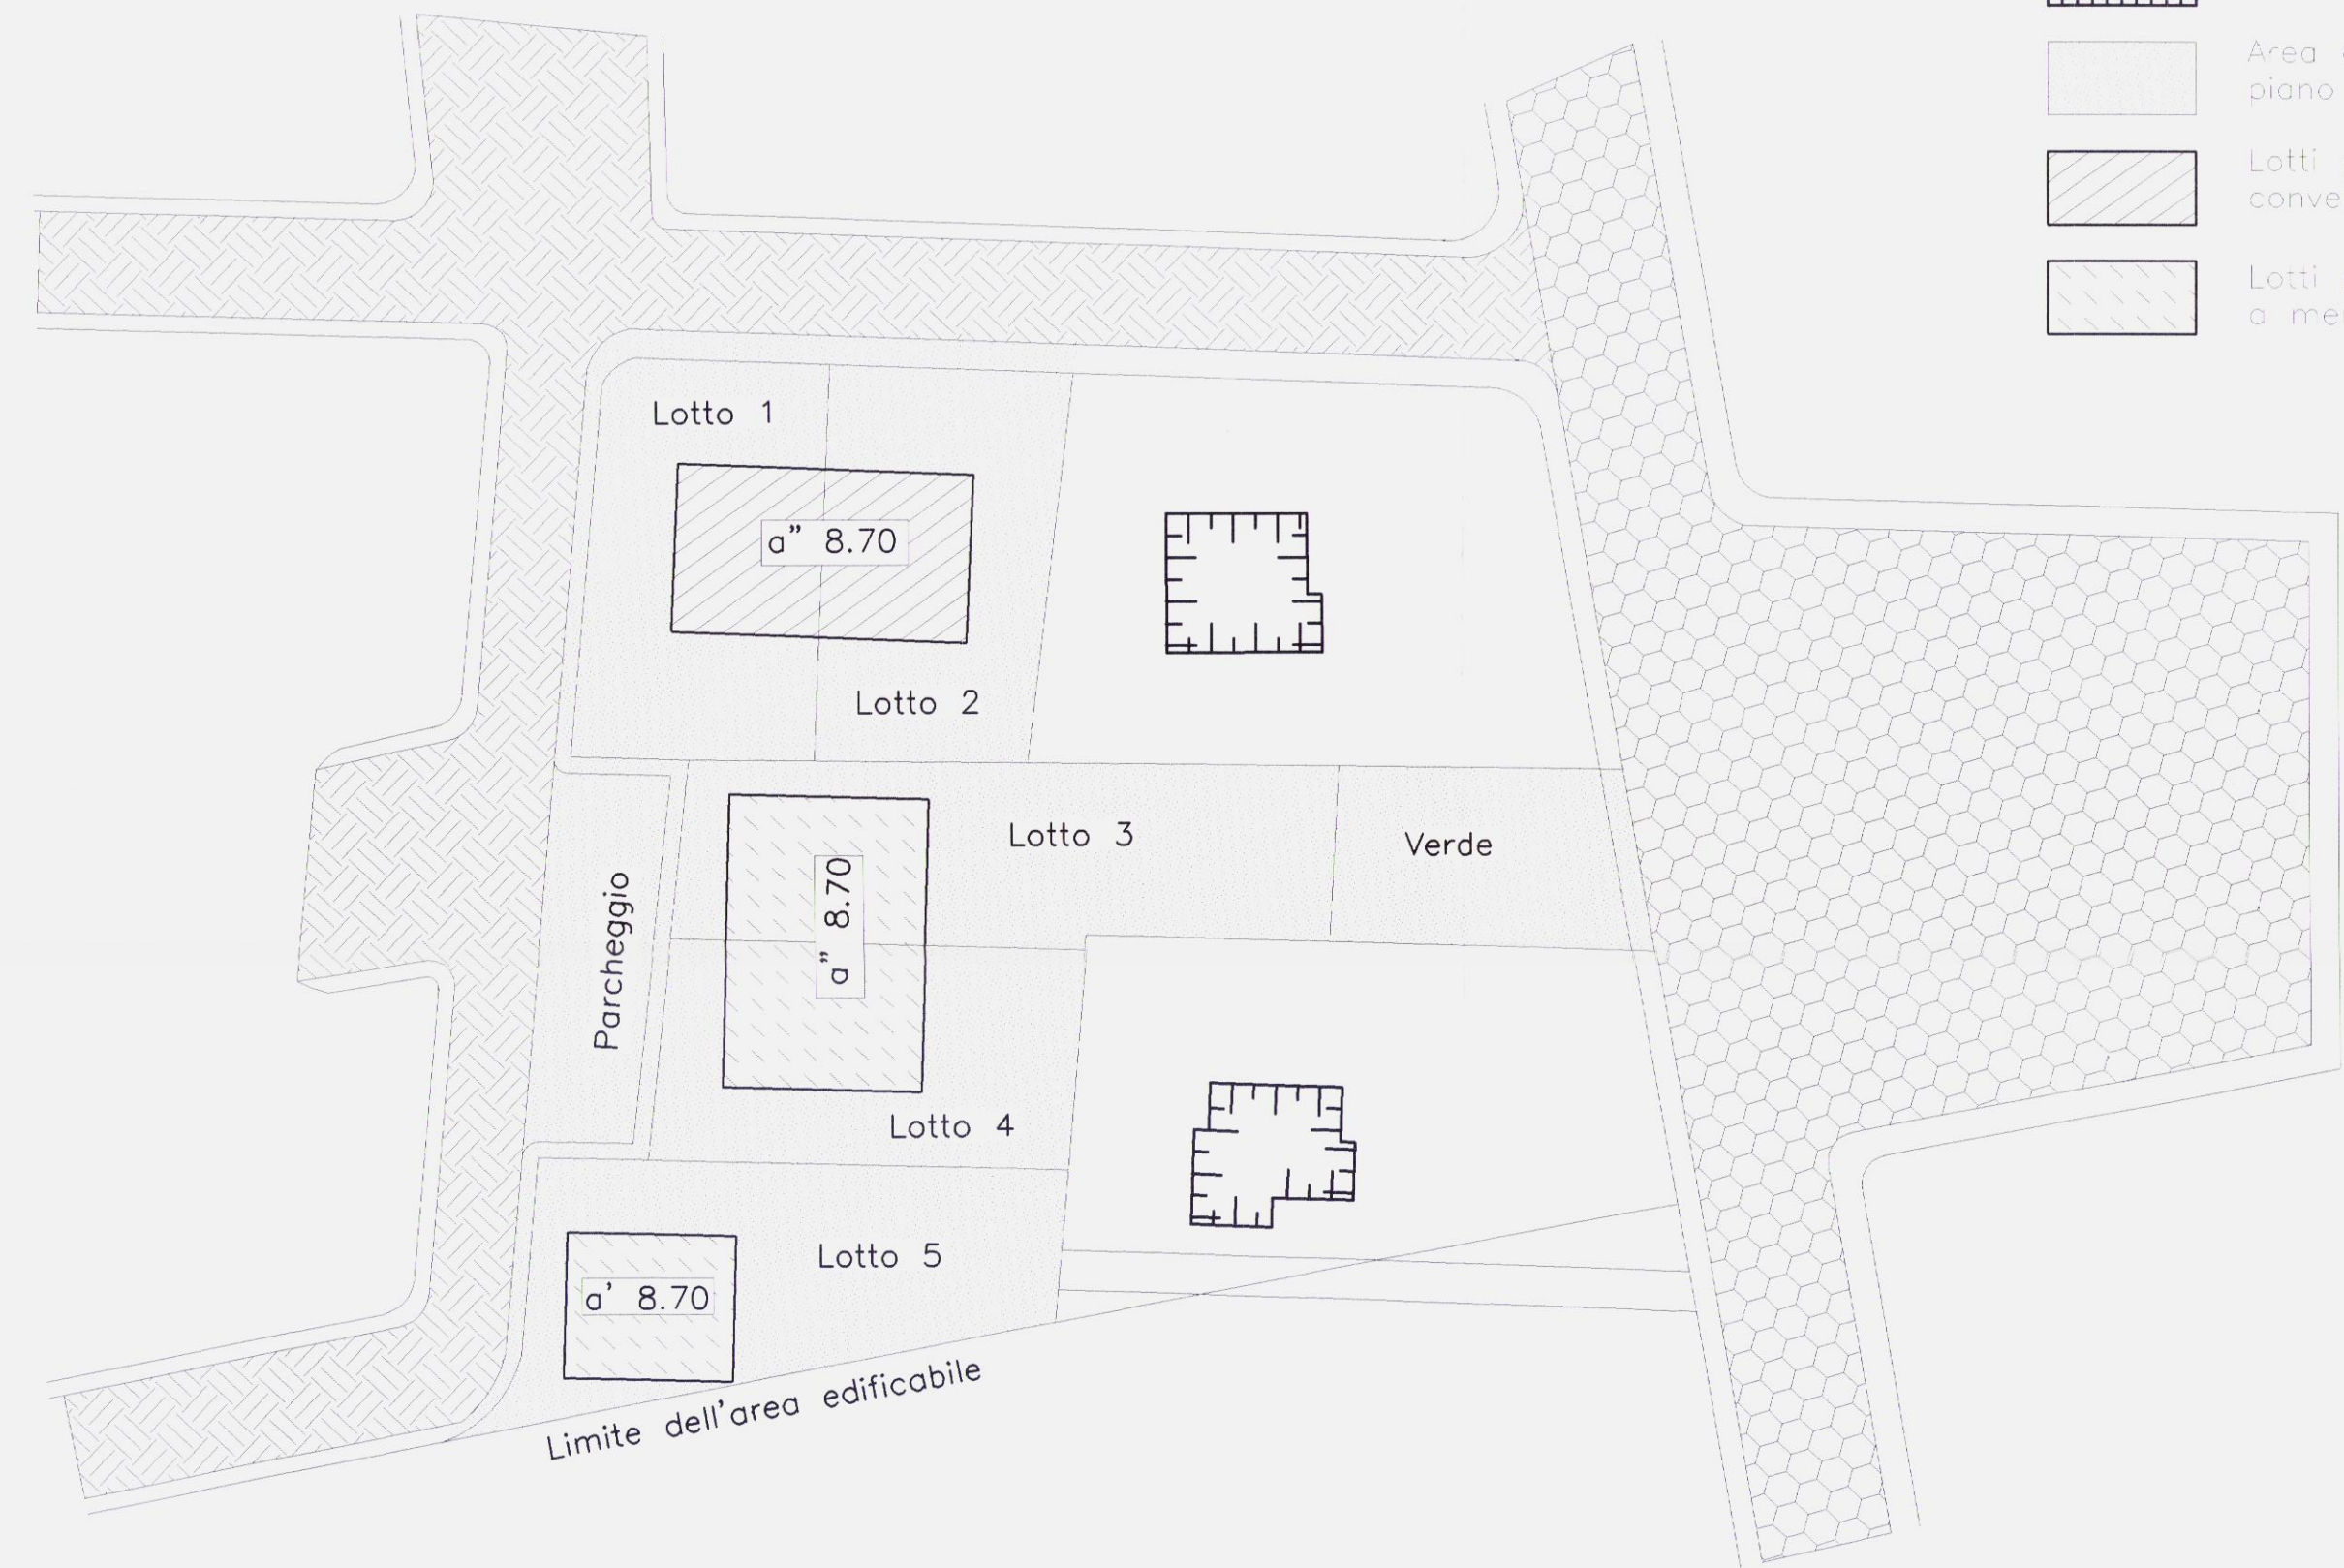

- #### LEGENDA
- Viabilità e parcheggi previsti dalla lottizzazione dei signori Albini.
 - Viabilità e parcheggio previsto dal p.r.g. generale del Comune.
 - Fabbricati esistenti non compresi nel piano di lottizzazione.
 - Area complessiva interessata al piano di lottizzazione.
 - Lotti per la costruzione di edifici convenzionati (p.e.e.p.).
 - Lotti per la costruzione di edifici a mercato libero.

SCHEMA DI LOTTIZZAZIONE DEI LAVORI ESEGUITI E DA ESEGUIRE

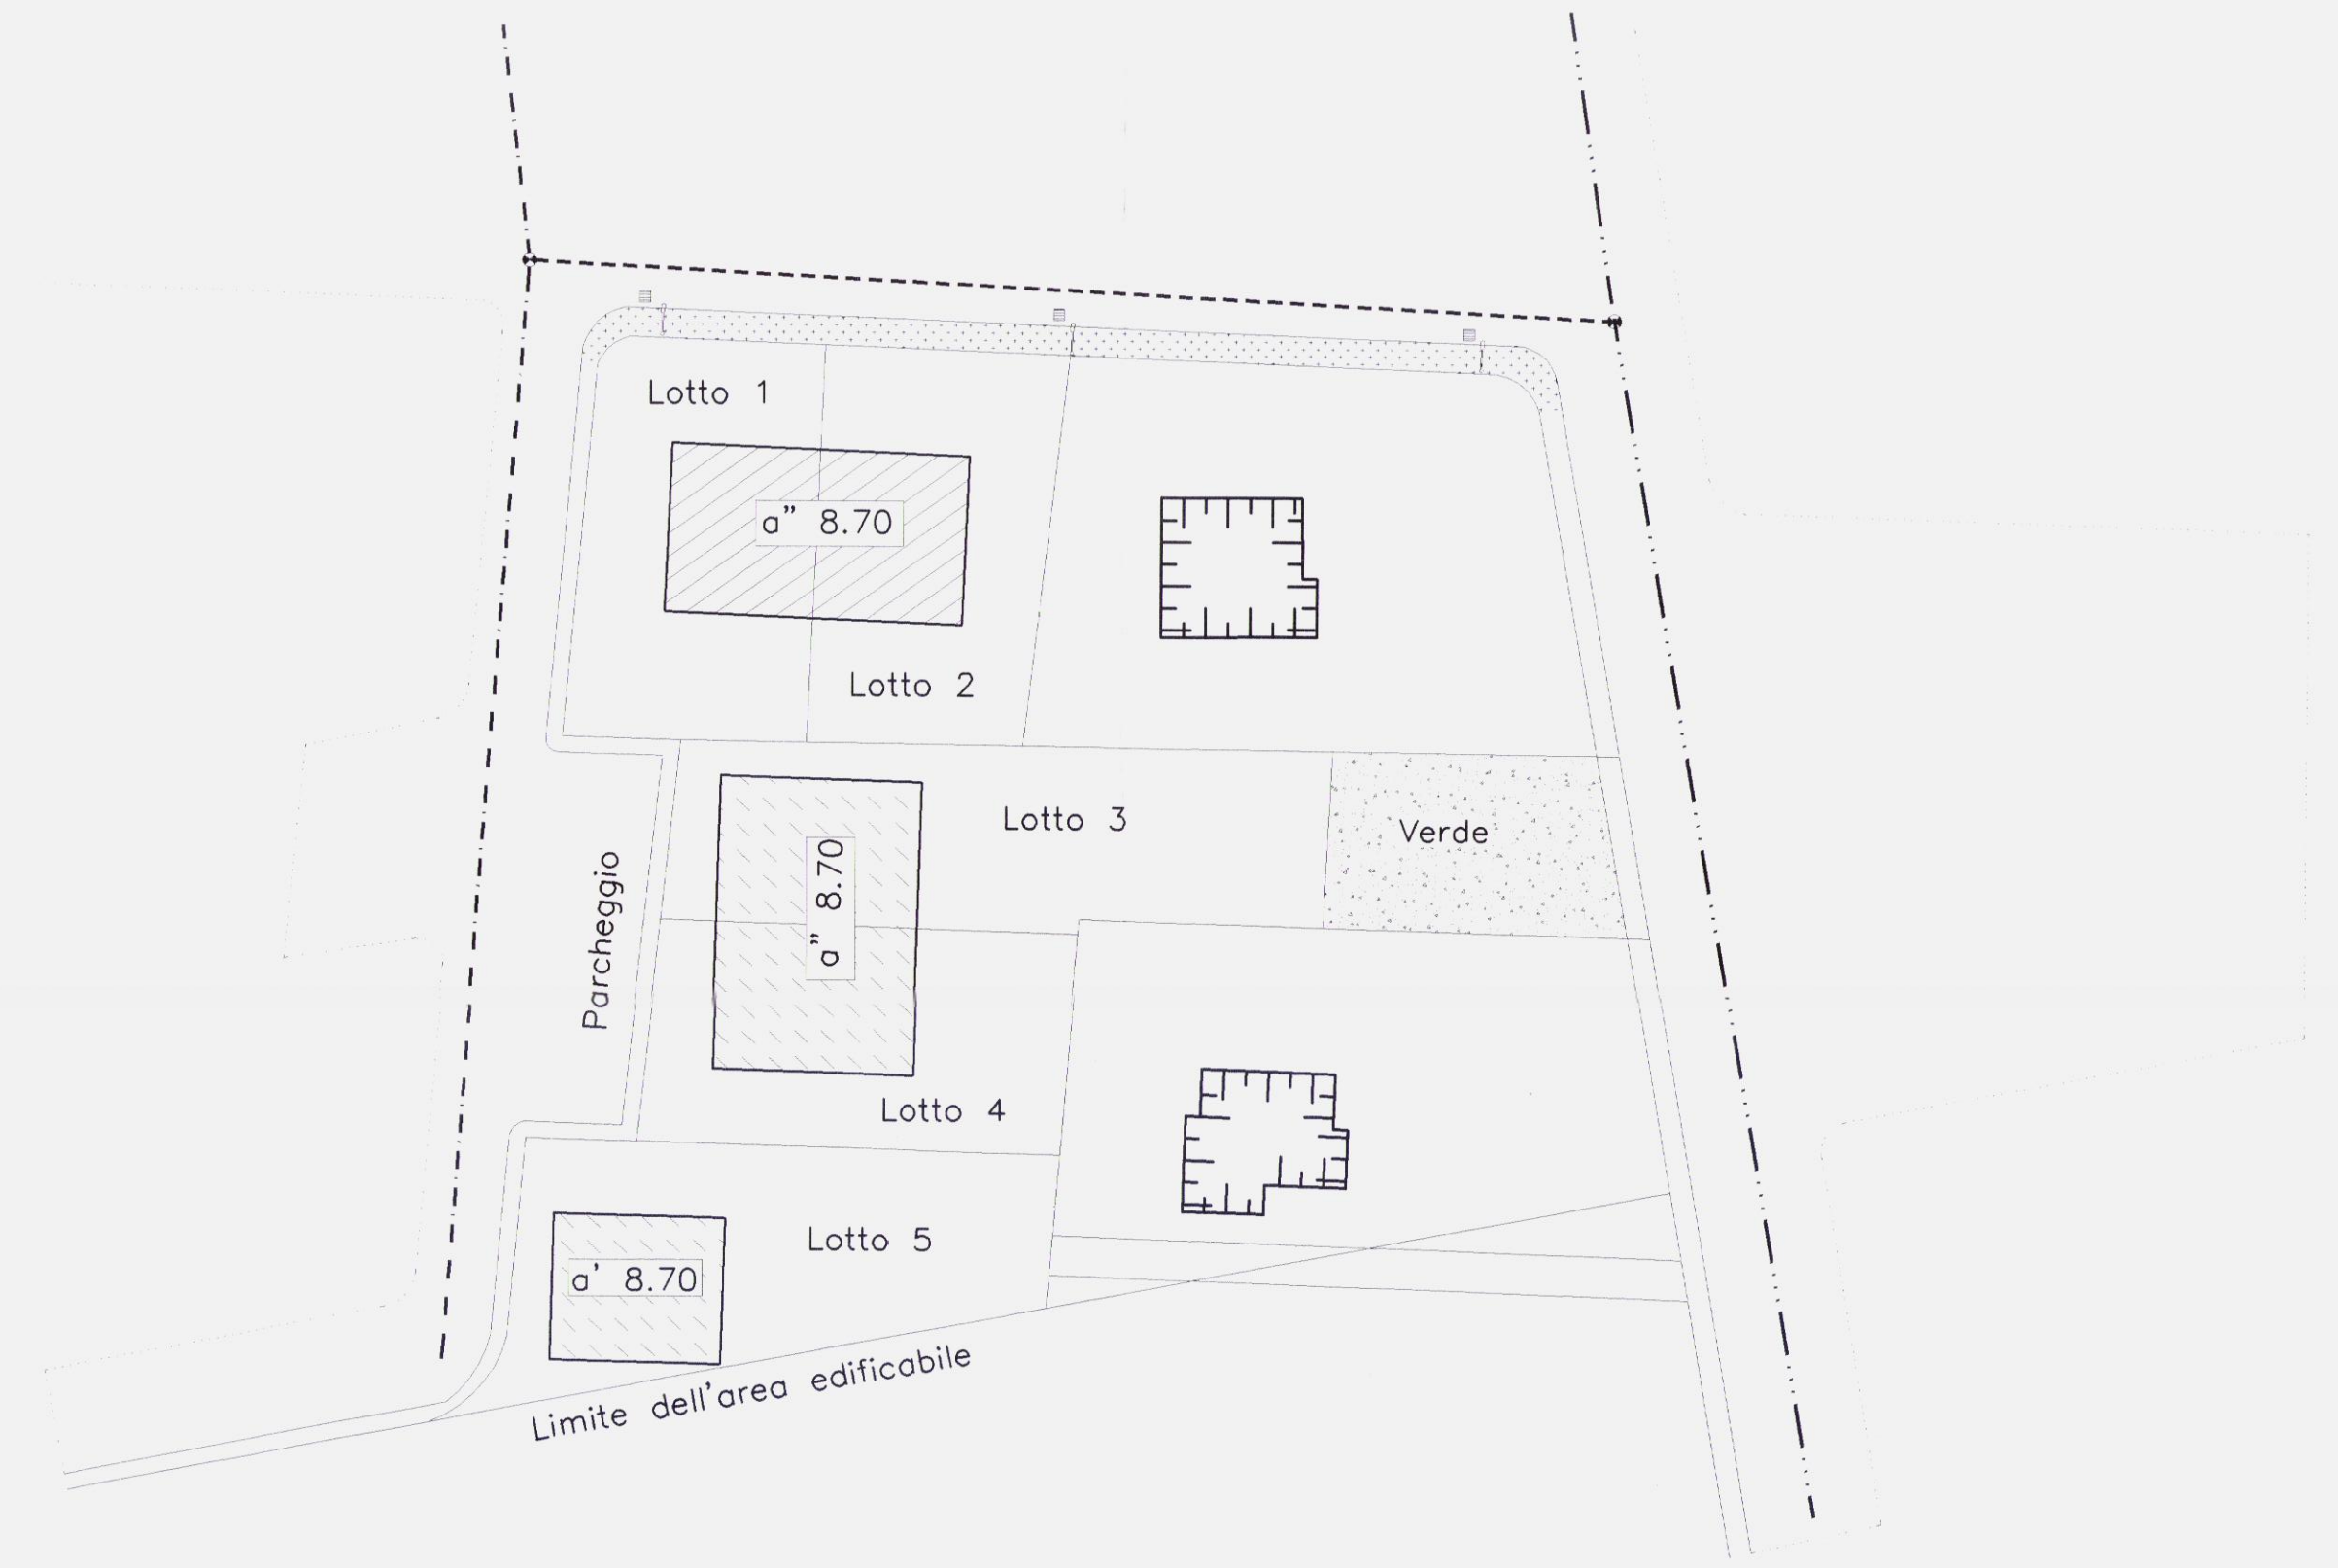

- #### LEGENDA
- Fabbricati esistenti non compresi nel piano di lottizzazione.
 - Lotti per la costruzione di edifici a mercato libero.
 - Lotti per la costruzione di edifici convenzionati (p.e.e.p.).
 - Anello dell'acquedotto da realizzare.
 - Rete idrica costruita sulla scorta della lottizzazione dei signori Albini.
 - Acquedotto comunale esistente.
 - Pozzetti con le relative saracinesche da costruire.
 - Realizzazione marciapiedi.
 - Posa in opera di n° 3 punti luce su via Pinturicchio previsti in origine su via fontevale.
 - Posa in opera di caditoie stradali con relativa canalizzazione.
 - Sistemazione area verde.

COMUNE DI GUBBIO
 Protocollo n. 41808
 del 3/12/2002

2linee ASSOCIATI		BICCHERI geom. ALVARO BONC arch. ALESSANDRO LEPRI arch. GIUSEPPE		Piazza Bernini n.6 GUBBIO (PG) 06024 tel. e fax 075/9272294-9271245 r.o. C.F. e P.IVA 02028070544 Email: due@2linee@libero.it	
PROGETTO	Variante alle sole OO.UU. e convenzione Lottizzazione Manuali.		UBICAZIONE	COMUNE DI GUBBIO via Madonna di mezzo piano	
COMITENTE	Manuali Tersilio ed altri		DESCRIZIONE	Planimetrie	
PROGETTISTA DELLE STRUTTURE	SERVIZIO URBANISTICA ALLEGATO ALLA DELIBERAZIONE DI CONSIGLIO COMUNALE N° 75 DEL 20/05/2003 DI APPROVAZIONE		PROGETTISTA ARCHITETTONICO	BICCHERI ALVARO	
			DIRETTORE DEI LAVORI		BICCHERI ALVARO