

**Centro commerciale
d'iniziativa privata
in Gubbio, viale Accoromboni**

Piano particolareggiato di esecuzione


progetto
arch. GIUSEPPE ABBATE
arch. GIANFRANCO FASANA
Torino piazza Cavour 10

tav. n. 12


Sezioni altimetriche e prospetti di progetto

scala 1:500


TORINO 1973

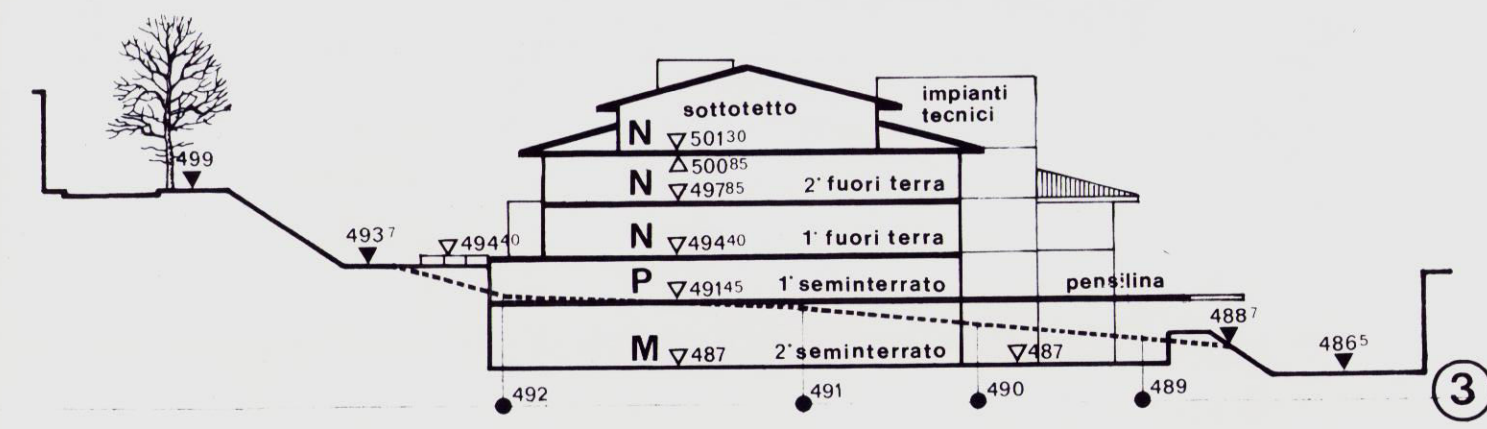


PROSPETTO SUD

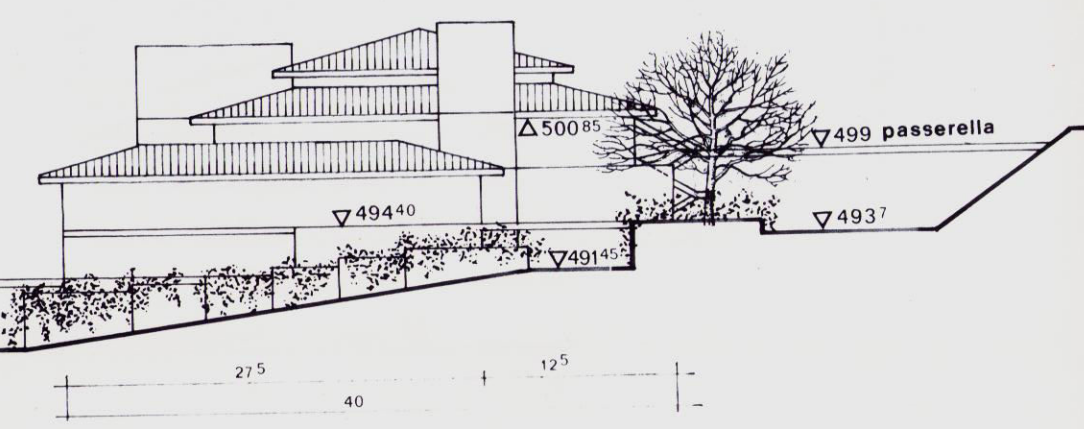


5

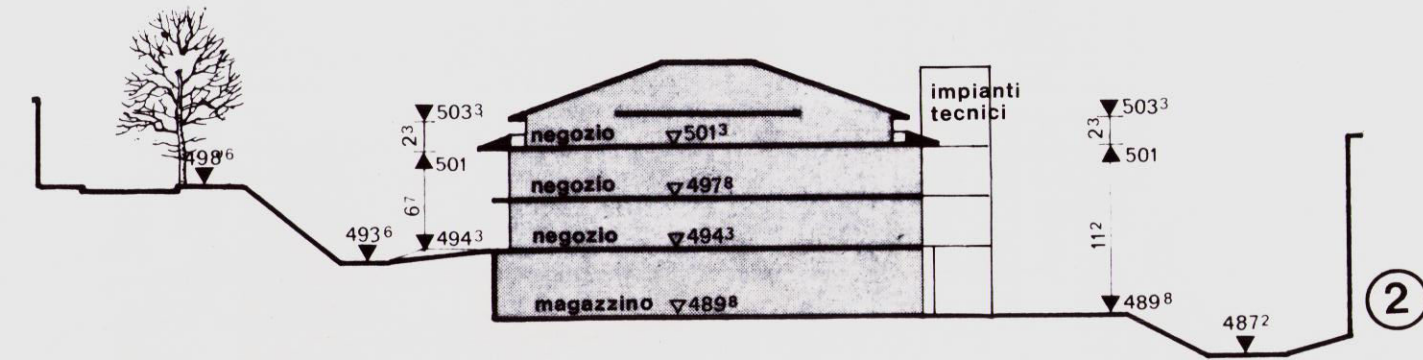



2

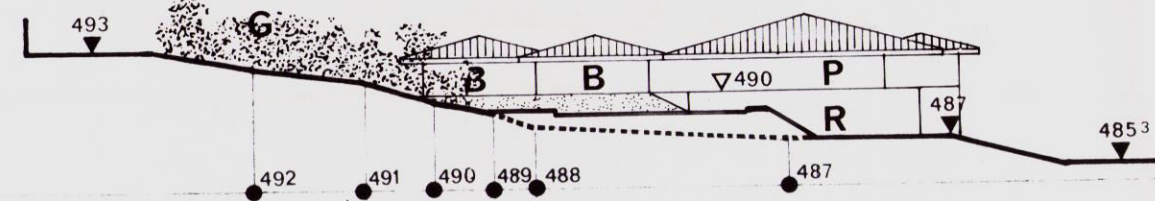


4

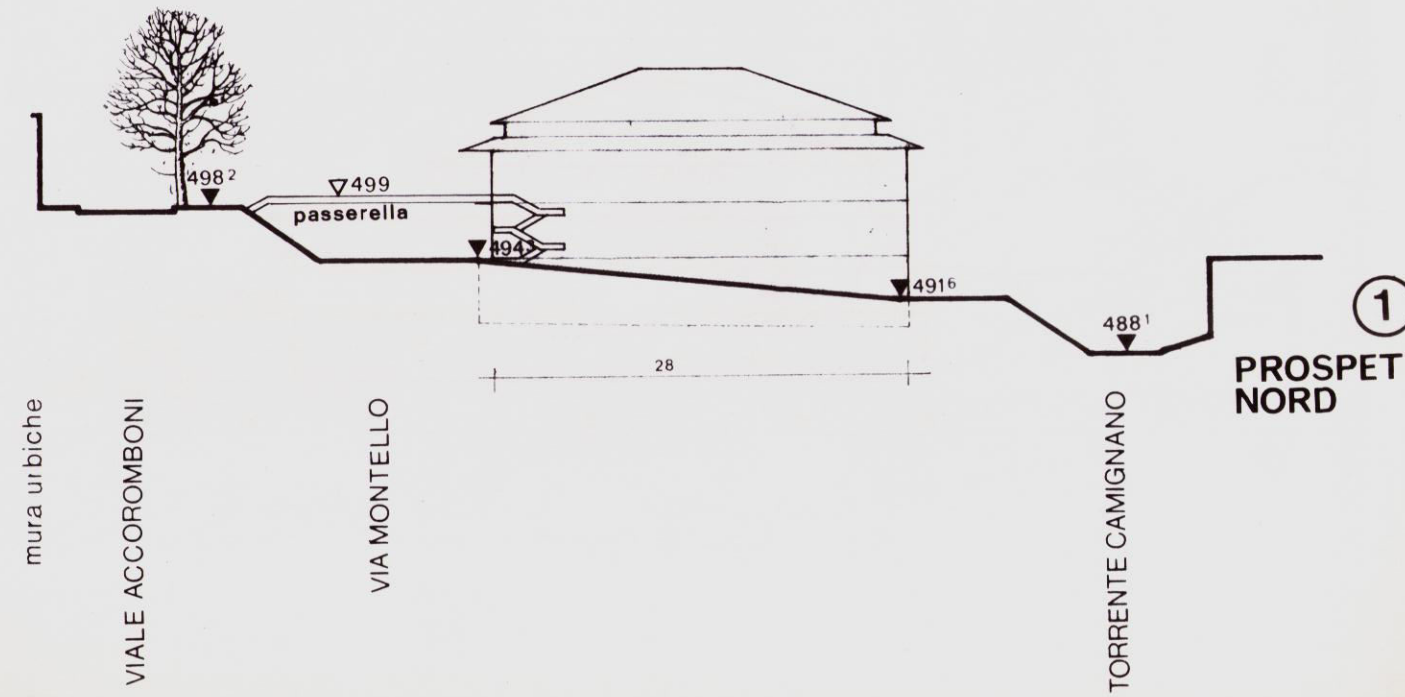

PROSPETTO NORD

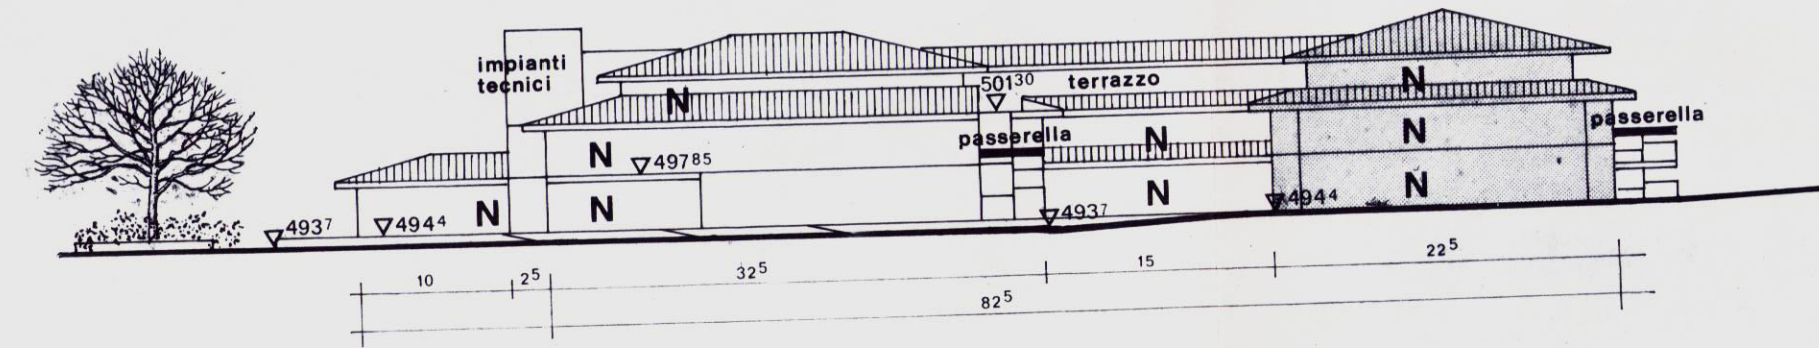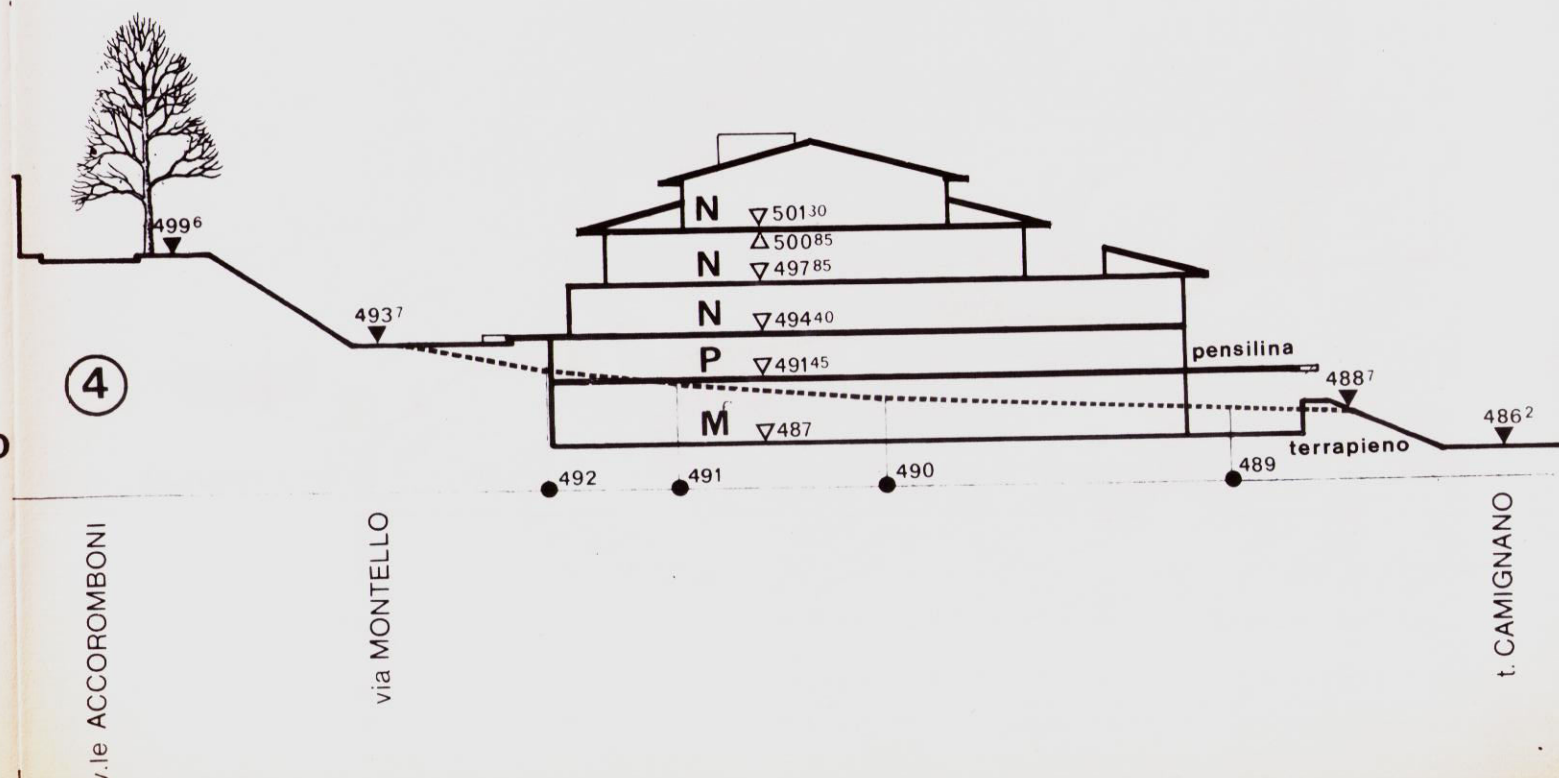

PROSPETTO EST

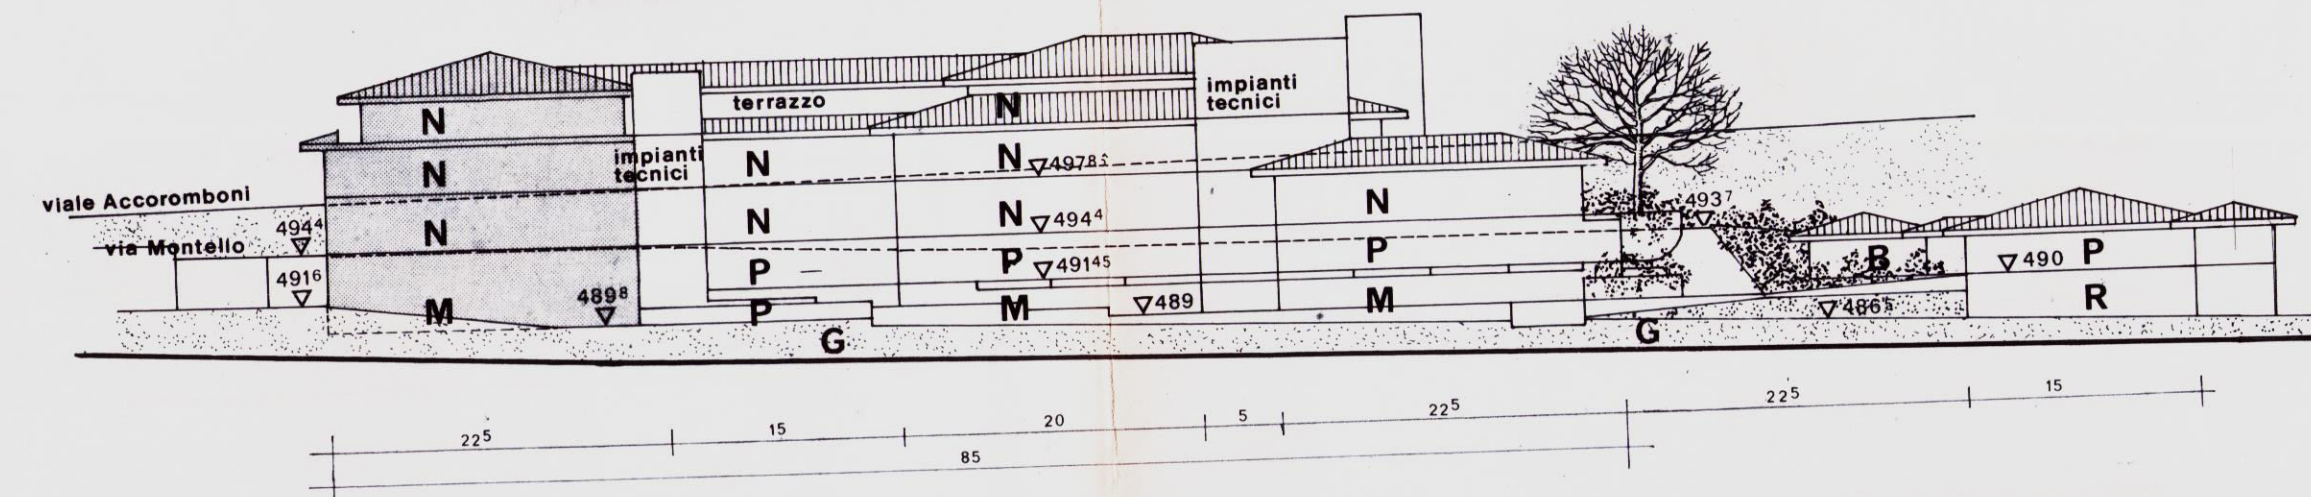

PROSPETTO OVEST

- N** NEGOZIO
- M** MAGAZZINO/DEPOSITO
- P** POSTEGGIO (DM 1444/1966 E L. 765/1967)
- A** ATTREZZATURE (DM 1444/1968)
- G** GIARDINO (DM 1444/1968)
- R** RISTORANTE
- B** BAR