

committente

COOP. BRANCA a.r.l.

oggetto

PROGETTO PER OPERE DI URBANIZZAZIONE  
AREA C.A.I.

ubicazione

COMUNE DI GUBBIO  
FRAZ. BRANCA

elaborato

planimetria - parcheggi, muri, viabilità carrabile  
pedonale, verde pubblico spazi per R.S.U.

data

scala

tavola n.

4

07.10.02

1:200

commissa

disegnatore c.a.d.

file

Questo documento ed il suo contenuto sono di nostra esclusiva proprietà e non possono essere copati, riprodotti, ceduti, comunicati ad altri o rivenduti senza la nostra comunicazione scritta.

ALLEGATA ALLA DETERMINAZIONE  
N. 3148 DEL 8-7-03



# STUDIO TECNICO


GEOM. LATINI F. - GEOM. RAMPINI S.

VIA L. DA VINCI-06024 GUBBIO PG Tel. 075/9276643-Fax 075/9223799  
e.mail:latini.rampini@inbox.inditel.it



progettista



direttore dei lavori

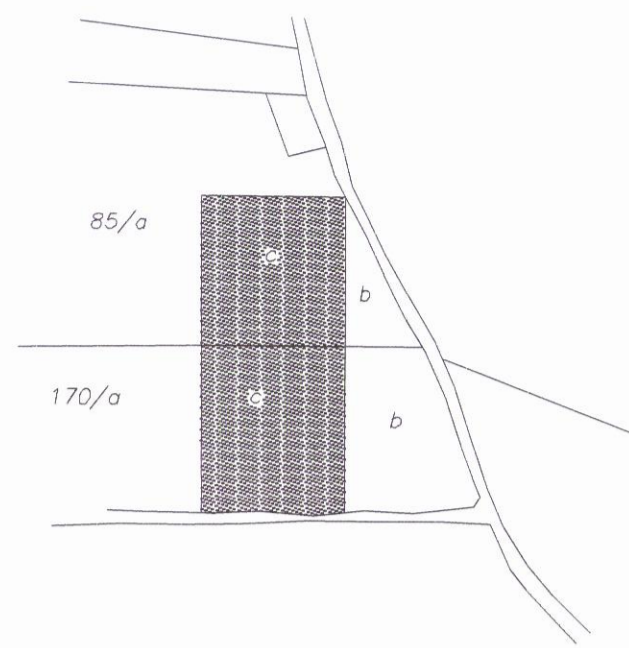

PLANIMETRIA CATASTALE SC. 1:2000  
FOGLIO 424 N.RI 85/C - 170/C

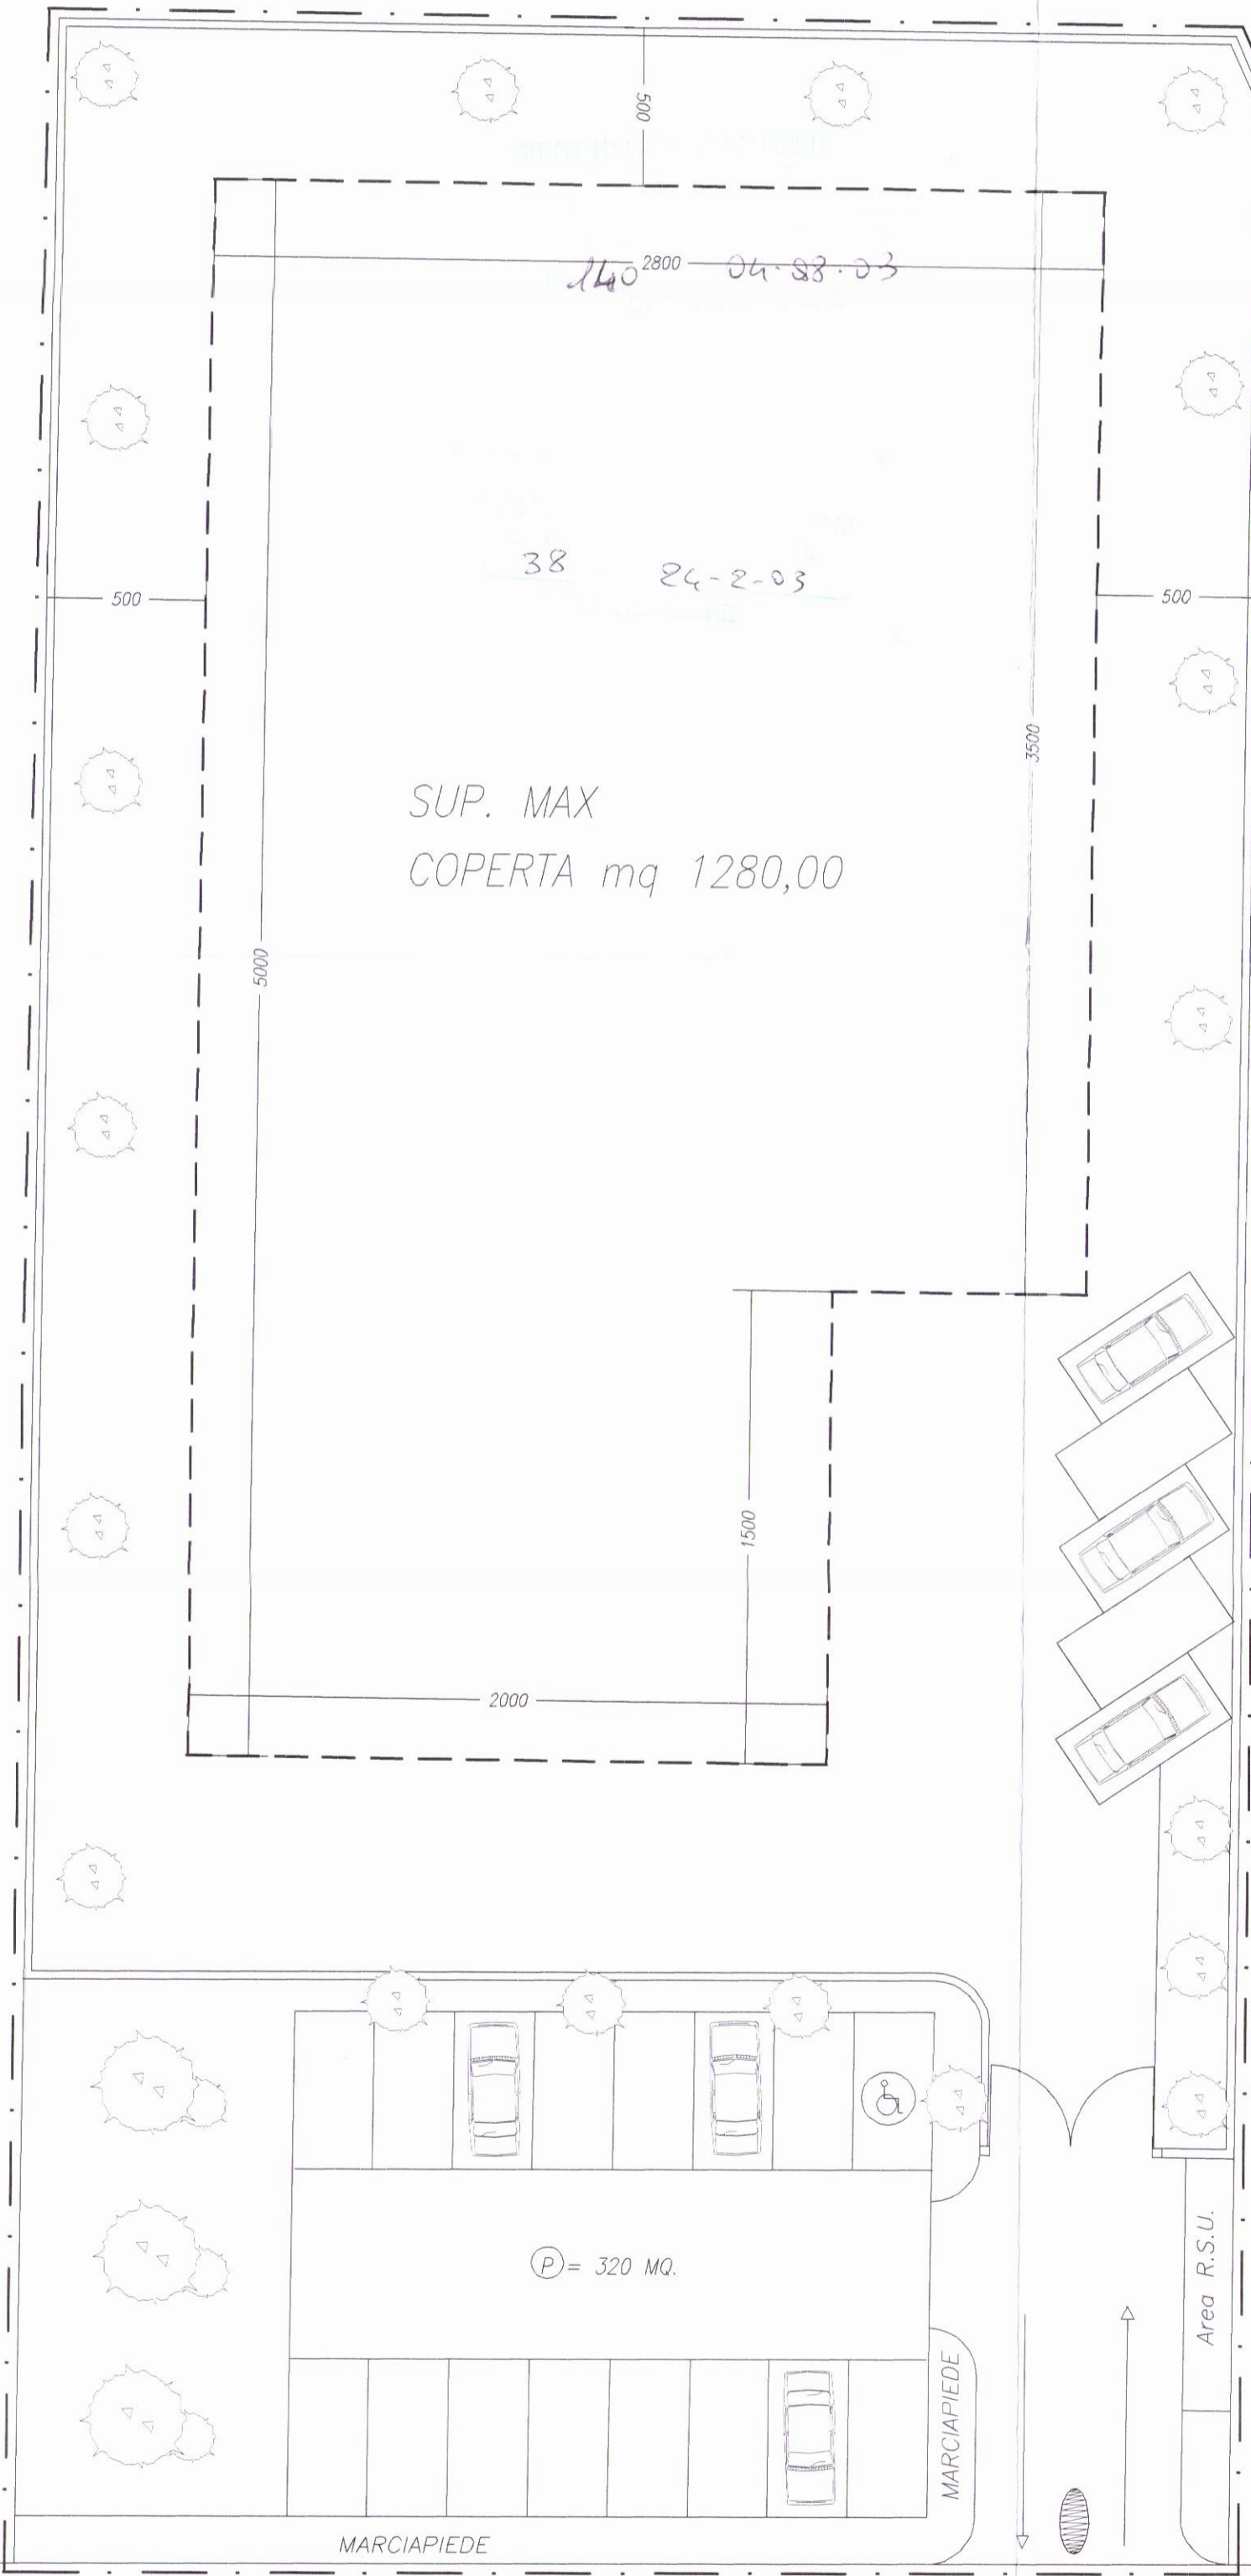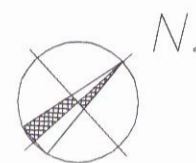

limite del piano attuativo

(P) = 320 MQ.

Area R.S.U.

MARCIAPIEDE