

comune di gubbio

ufficio tecnico - sezione urbanistica

piano particolareggiato esecutivo

tavola **a**
piano 1:500

loc. madonna del ponte a nord s.s. 219

progettazione dott. architetto FOSSI zoe mario
maestro d'arte MONACELLI ernesto
maestro d'arte FIORUCCI mario

Janio Fossi
Fiorucci
Monacelli
Mario
Ernesto
Fiorucci
Mario

gubbio

legenda

vie di comunicazione

strada esistente che simantiene

N	tipi stradali in progetto
AA	carriera pedonale
BB	"
CC	strada residenziale interna
DD	"
EE	"
FF	"
GG	"
HH	"
II	"
LL	"
MM	"

banda stradale soppressa

alberate stradali

zone residenziali

- edifici esistenti da conservare
- edifici esistenti da demolire
- edifici esistenti dei quali è consentita la ricostruzione nell'ambito delle linee di contorno indicate a tratto continuo con un massimo di 10 metri fuori terra, secondo il tipo edilizio X (cfr. art. 12 N.T.A.)
- area edificabile a destinazione residenziale prescelta: tipo edilizio X, abitazioni isolate o raggruppate a 2 piani f.t. (altezza di fabbricazione fuori terra (cfr. art. 5, 6, 7 N.T.A.))


attrezzature pubbliche

nn

aree verdi

giardini o parco pubblico in progetto

alberature in progetto

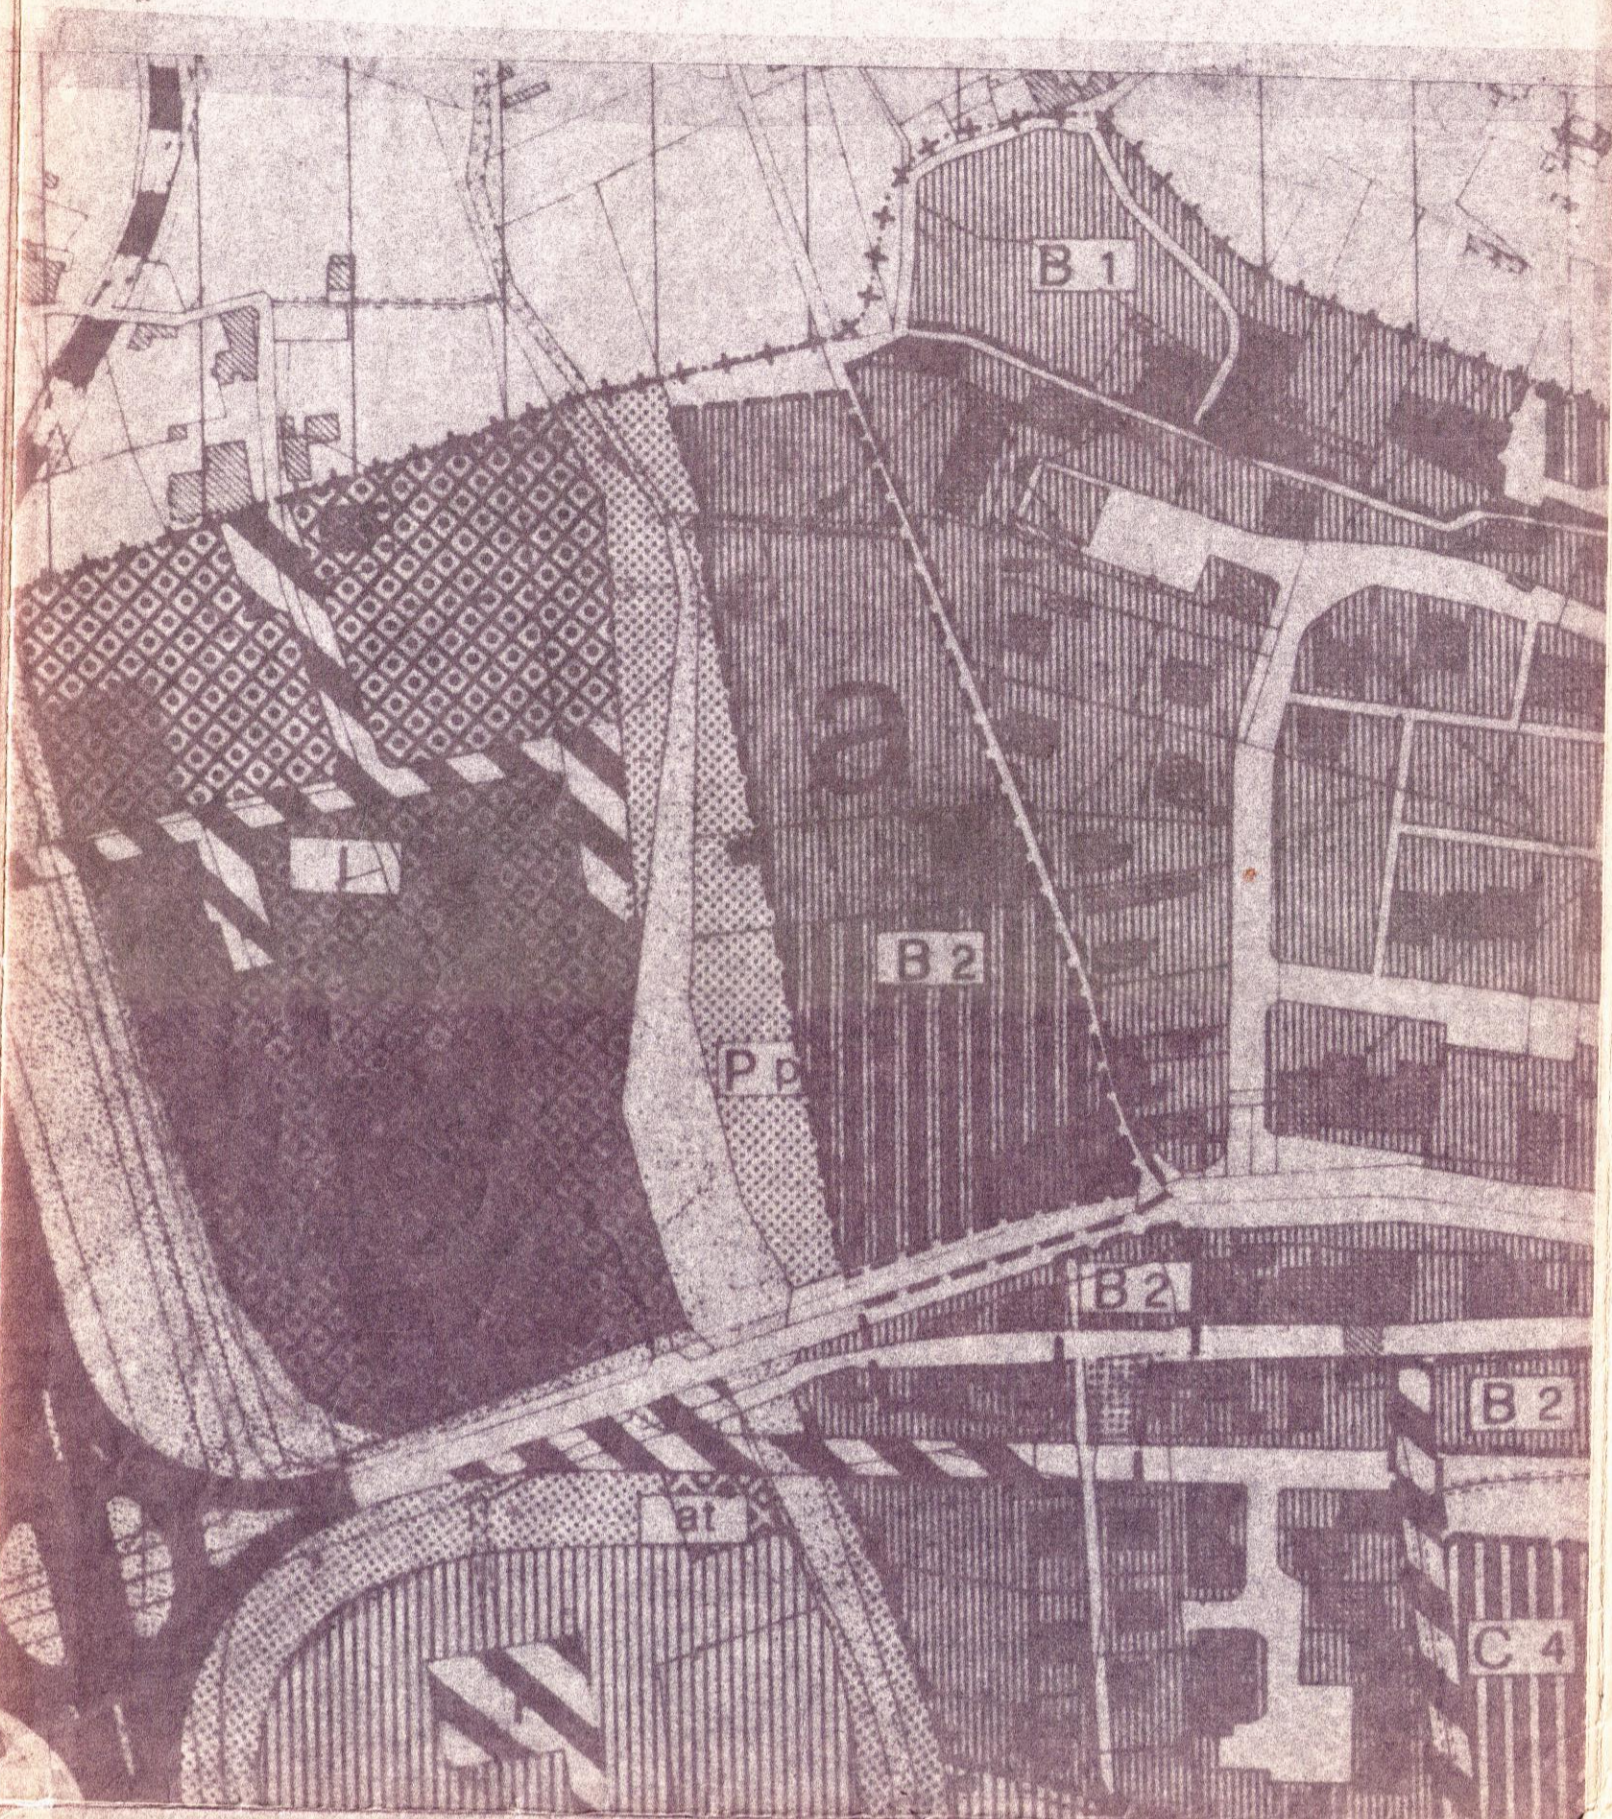

servizi privati

A7^o attrezzature alberghiere

limiti di zona e di proprietà

--- limiti di P.P.E.
--- limiti di proprietà
--- limiti di progetto

tipologia delle sedi stradali

- a 1 mt. pedonale
- b 2 mt. pedonale
- c 4 mt. 4 mt. 1 mt. carrabile
- d 1 mt. 5 mt. 2 mt. "
- e 4 mt. 5 mt. 1 mt. "
- f 2 mt. 5 mt. 1 mt. "
- g 2 mt. 5 mt. 2 mt. "
- h 4 mt. 6,5 mt. 1 mt. "
- i 4 mt. "
- l 5 mt. "
- m 4 mt. 7 mt. "

