

**LOTTIZZAZIONE BETTELLI-PICCIOLINI**


PLANIMETRIA RAPP. 1:500

DESTINAZIONE SUPERFICI  
CALCOLO VOLUMI

COMUNE DI GUBBIO  
Rif. Prot. 14100  
del 15.11.1969

(1) GIARDINO PUBBLICO  
 (2) GIARDINO CONDOMINIALE  
 (3) GIARDINO PUBBLICO (PARCHEGGIO)  
 (4) GIARDINO PUBBLICO (STRADA)  
 (5) AREA PRIVATA  
 (6) VERDE PRIVATO

Gubbio, 16 ottobre 1969  
 Dr. Arch. E. PETRINI

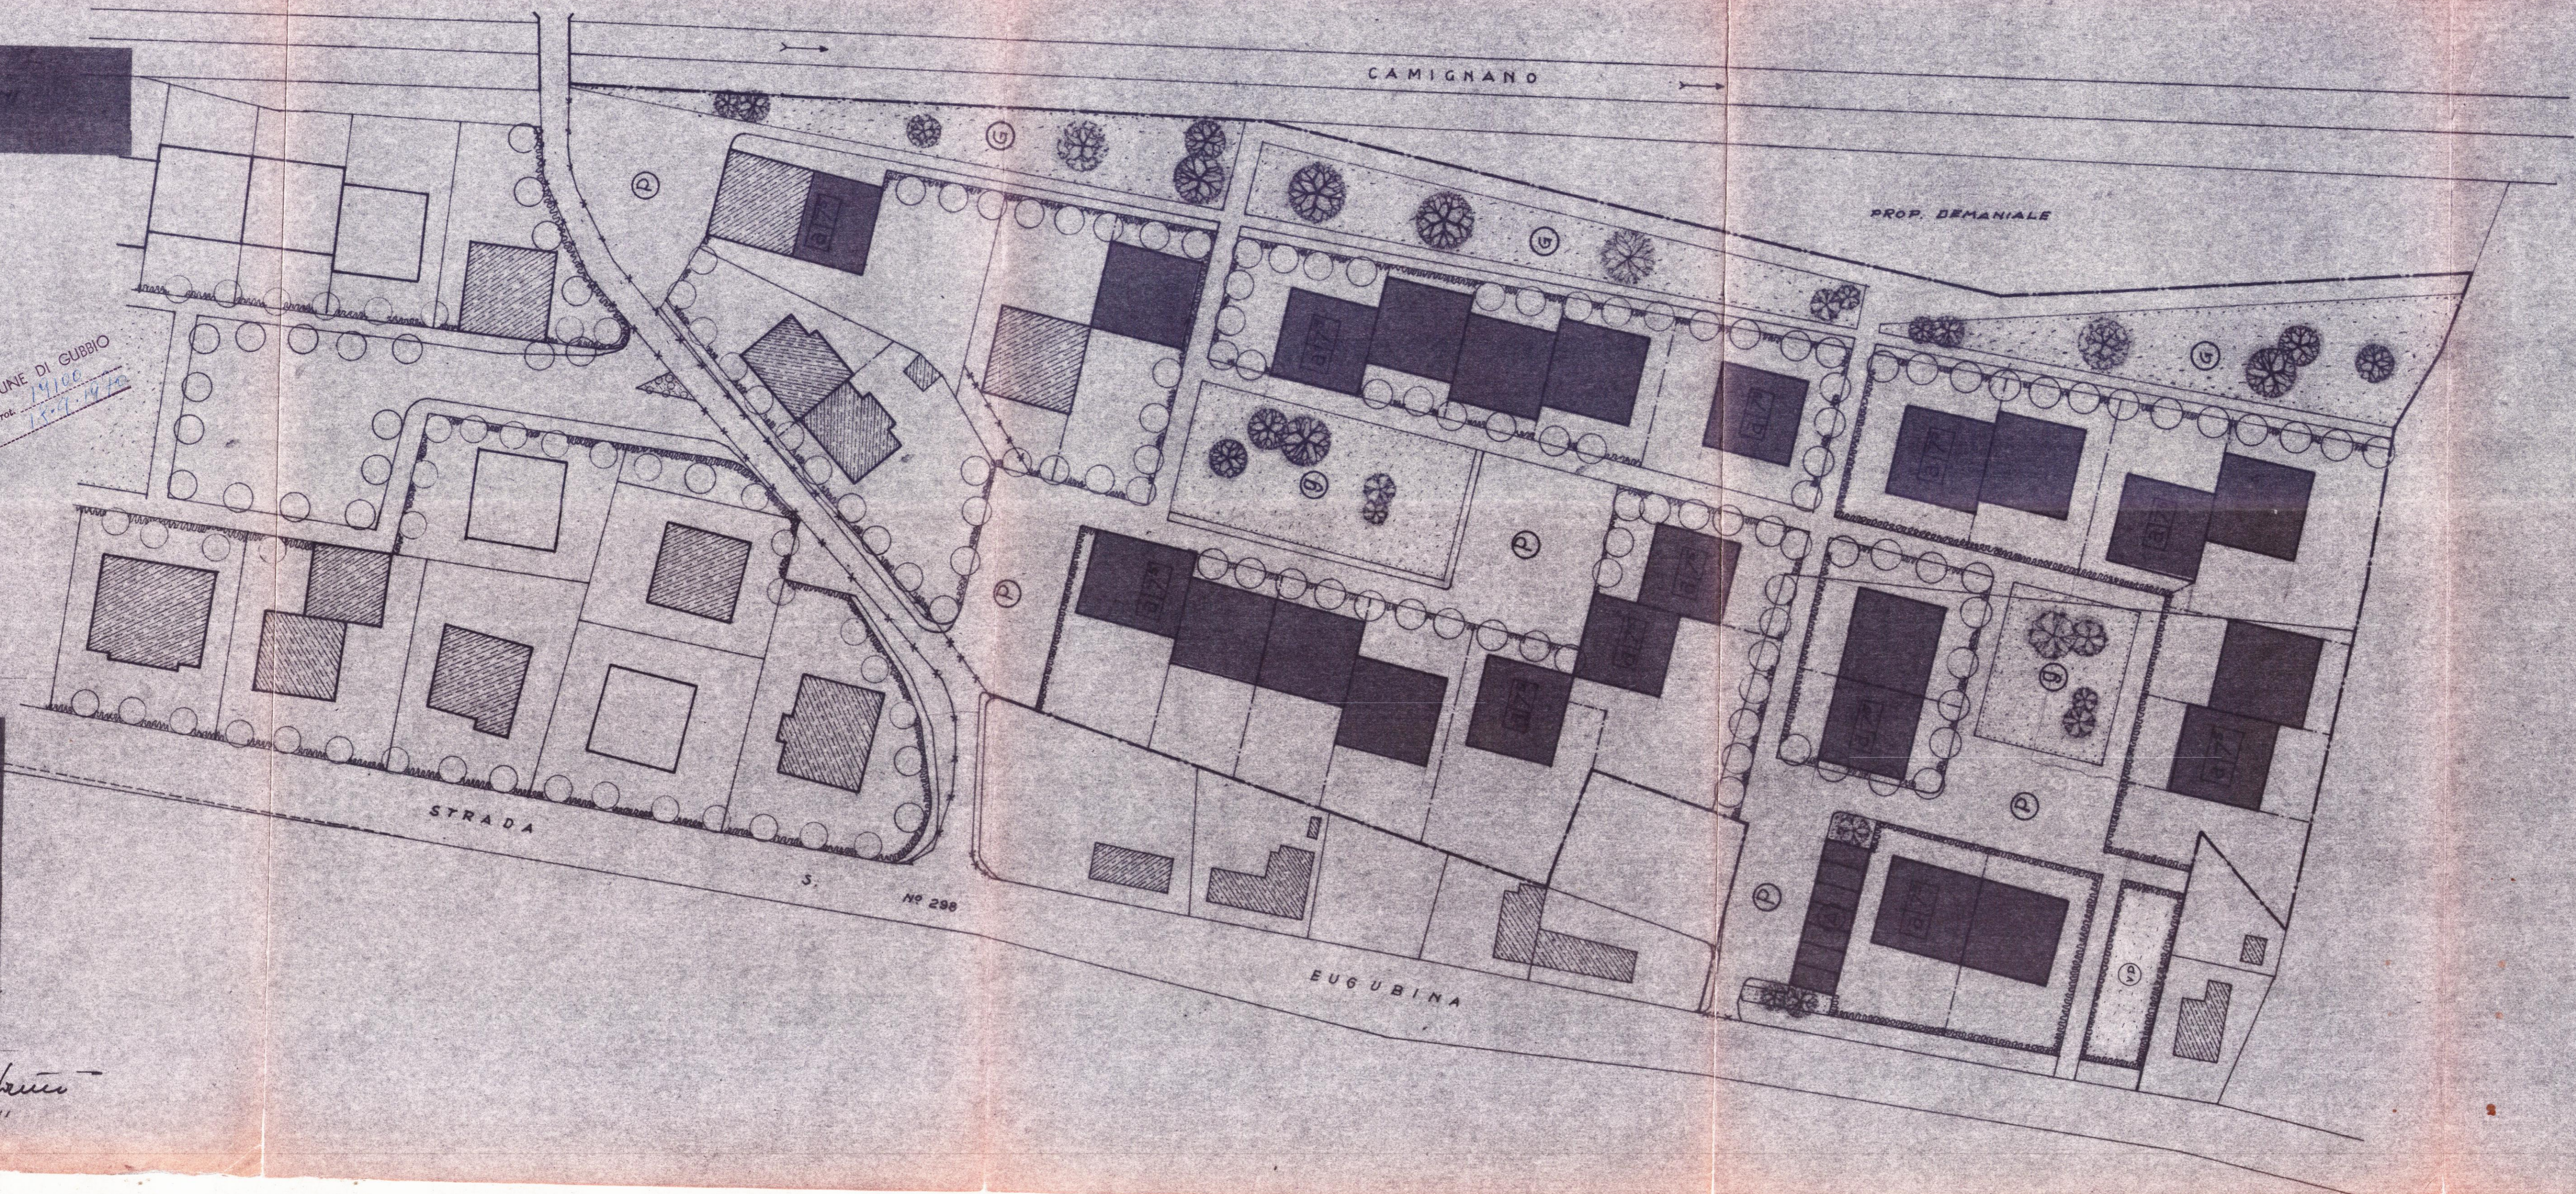

**LOTTIZZAZIONE BETTELLI-PICCIOLINI SUPER. TOTALE Mq 20'830**

DESTINAZIONE DELLE AREE		PARZIALE	TOTALE
1. GIARDINI PUBBLICI	m <sup>2</sup>	2056,50	2056,50
2. GIARDINI CONDOMINIALI	m <sup>2</sup>	1152,00	1152,00
3. PARCHEGGI E STRADE PUBBLICHE:			
A) PARCHEGGI	m <sup>2</sup>	2034,75	
B) STRADE	m <sup>2</sup>	3106,00	5137,75
4. AREA PRIVATA:			
A) COPERTA : CASA ESISTENTE (BETTELLI)			
(12,00 x 10,80) + (10,40 x 11,00) = m <sup>2</sup>		244,00	
NUOVI EDIFICI 24 (12,50 x 11,20) =		3360,00	
22,00 x 12,50 =		275,00	
RIMESSE 21,00 x 6,00 =		126,00	
		4005,00	
B) GIARDINI ED ORTI	m <sup>2</sup>	8237,75	12242,75
5. VERDE PRIVATO	m <sup>2</sup>		241,00
		Mq	20'830,-

**VOLUMI:**

A) IN PROGETTO : CASA ESISTENTE (BETTELLI)	244 x 7,50	= mc. 1830,-
NUOVI EDIFICI	3360 x 7,50	= " 25.200,-
	275,00 x 7,50	= " 2062,50
	<b>TOTALE</b>	<b>Mc. 29092,50</b>
	29092,50 : 19393,50	1,5001 Mc/Mq.

**B) AMMESSO :**

SUPERFICI DISPONIBILI:		
- DI PROPRIETA' Mq. (20830 - 2056,50) = mq.	18.773,50	
- 1/2 STRADE RICADENTI NELLA		
LOTTIZZAZIONE (S.S. 298 E S. LAZZARO) "	620,-	
SOMMANO Mq.	19'393,50 x 1,50 =	Mc. 29.090,25