

COMUNE DI GUBBIO

PIANO PARTICOLARE REGGIATO ESECUTIVO

VARIANTE

N° 1 SETTORE ORIENTALE DELL' ESPANSIONE URBANA

A TAV. 2.A
PIANO
1:500

REGIONE DEL LUNGO
...
VISTO in relazione al parere
...
del 27.5.1991
...
Arch. Luigi Martignoli

C. SEZ. URBANISTICA
Arch. Luigi Martignoli


● ● ● AMBITO DELLA VARIANTE

GUBBIO +8 NOV 1989




LEGENDA


VIE DI COMUNICAZIONE

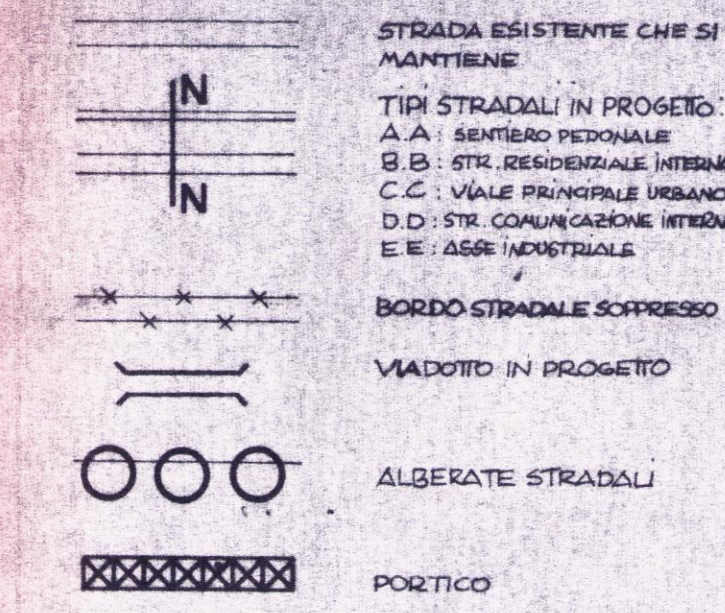

ZONE RESIDENZIALI

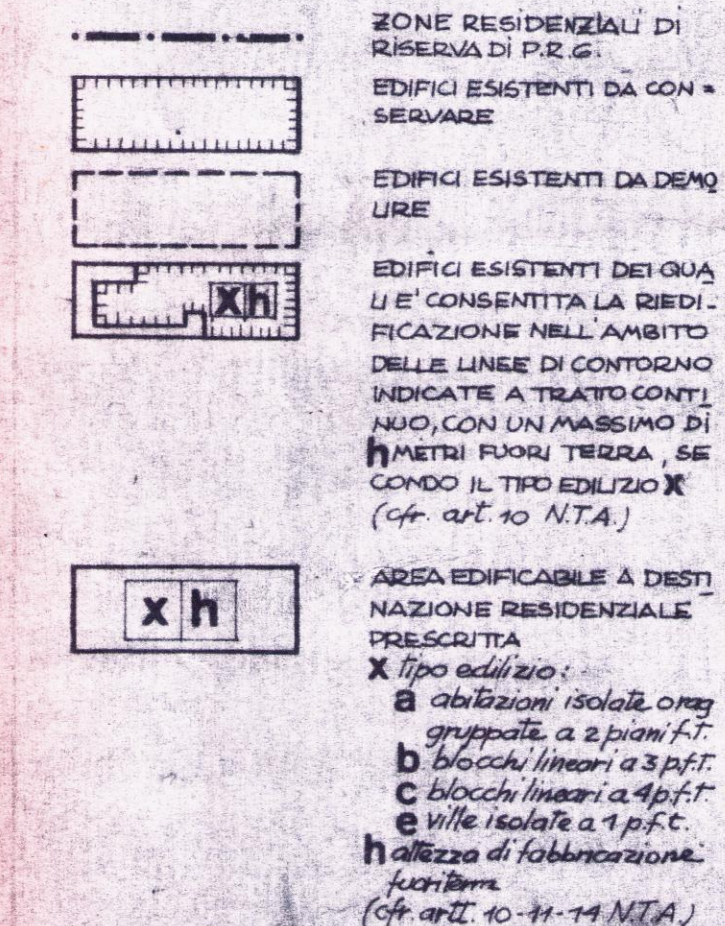


ZONE INDUSTRIALI

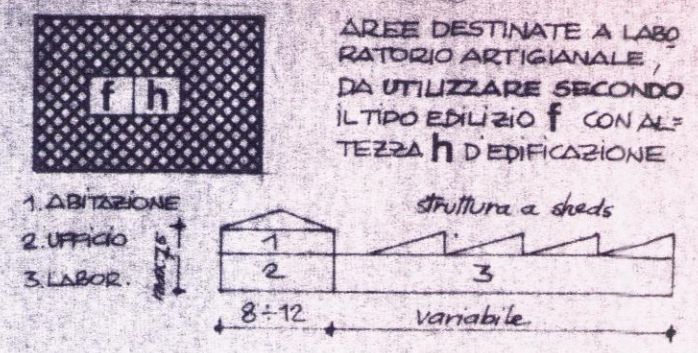


ATTREZZATURE PUBBLICHE




AREE VERDI

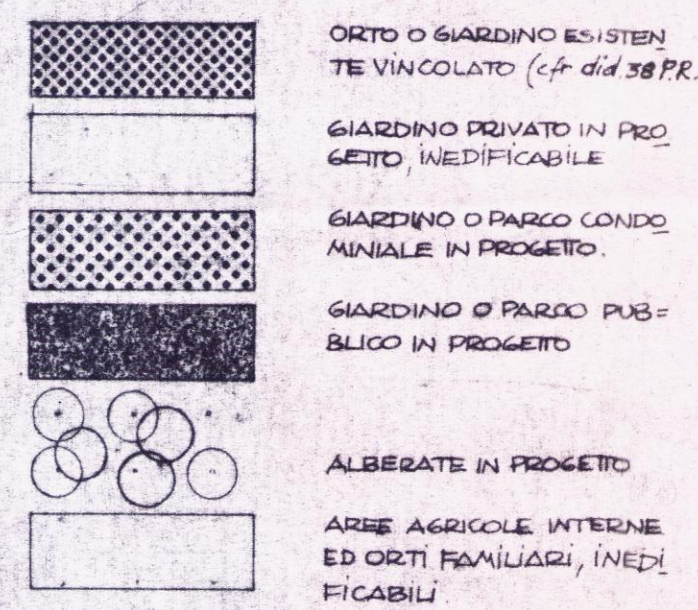

LIMITI DI ZONA E DI PROPRIETA'

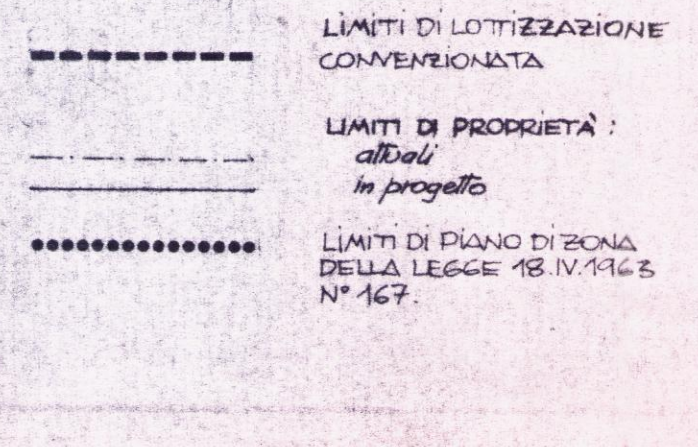

TIPOLOGIA STRADALE 1:100

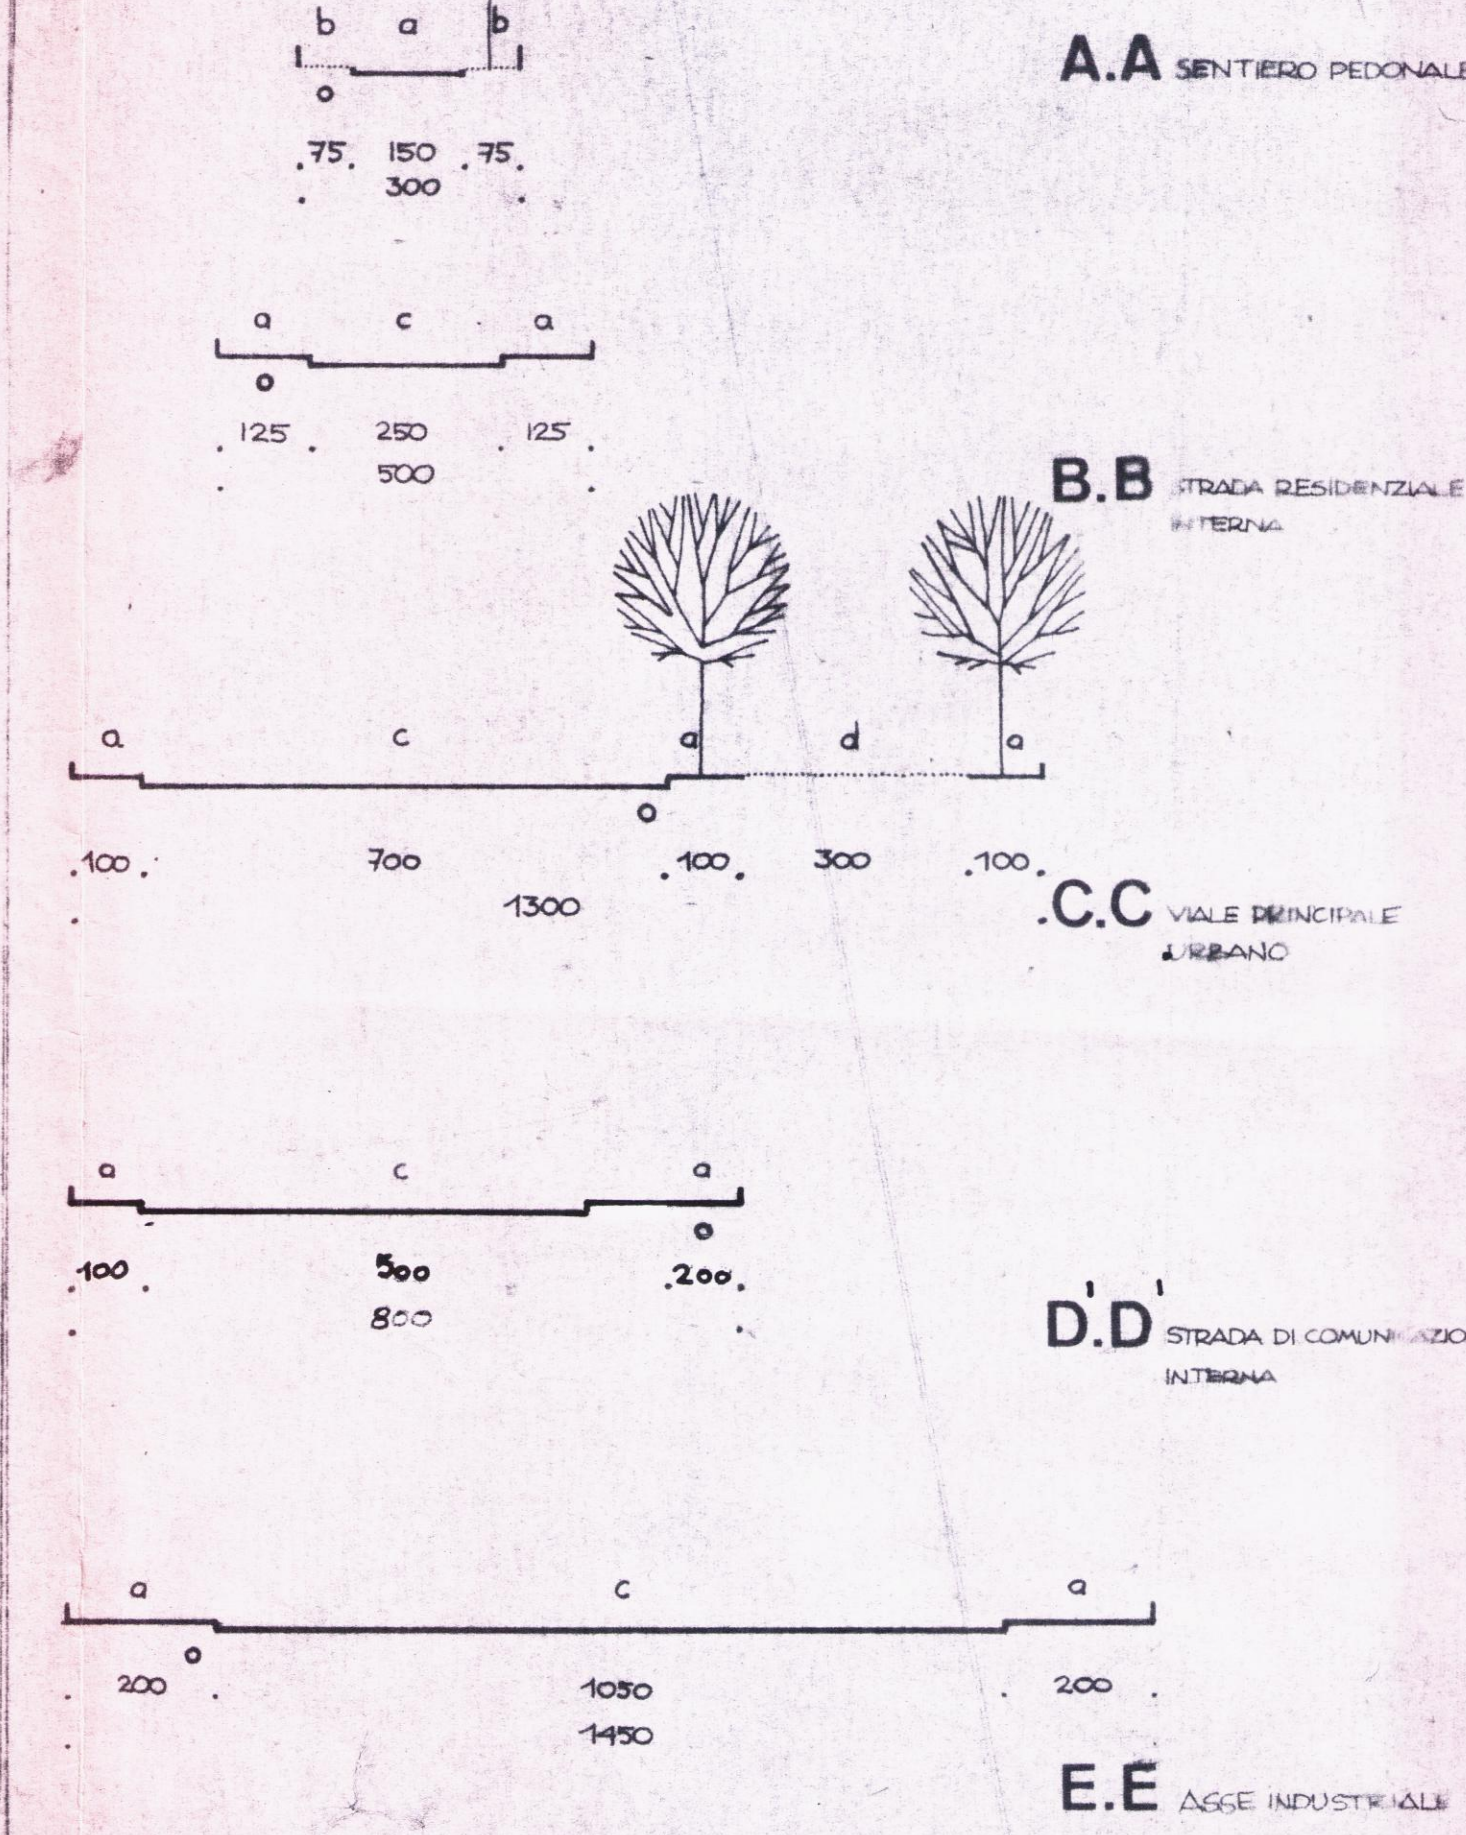

a. lastricato o mazzonato
b. manto erboso
c. pretracciato bitumato
d. ghiaietto
e. condotti interrati

